
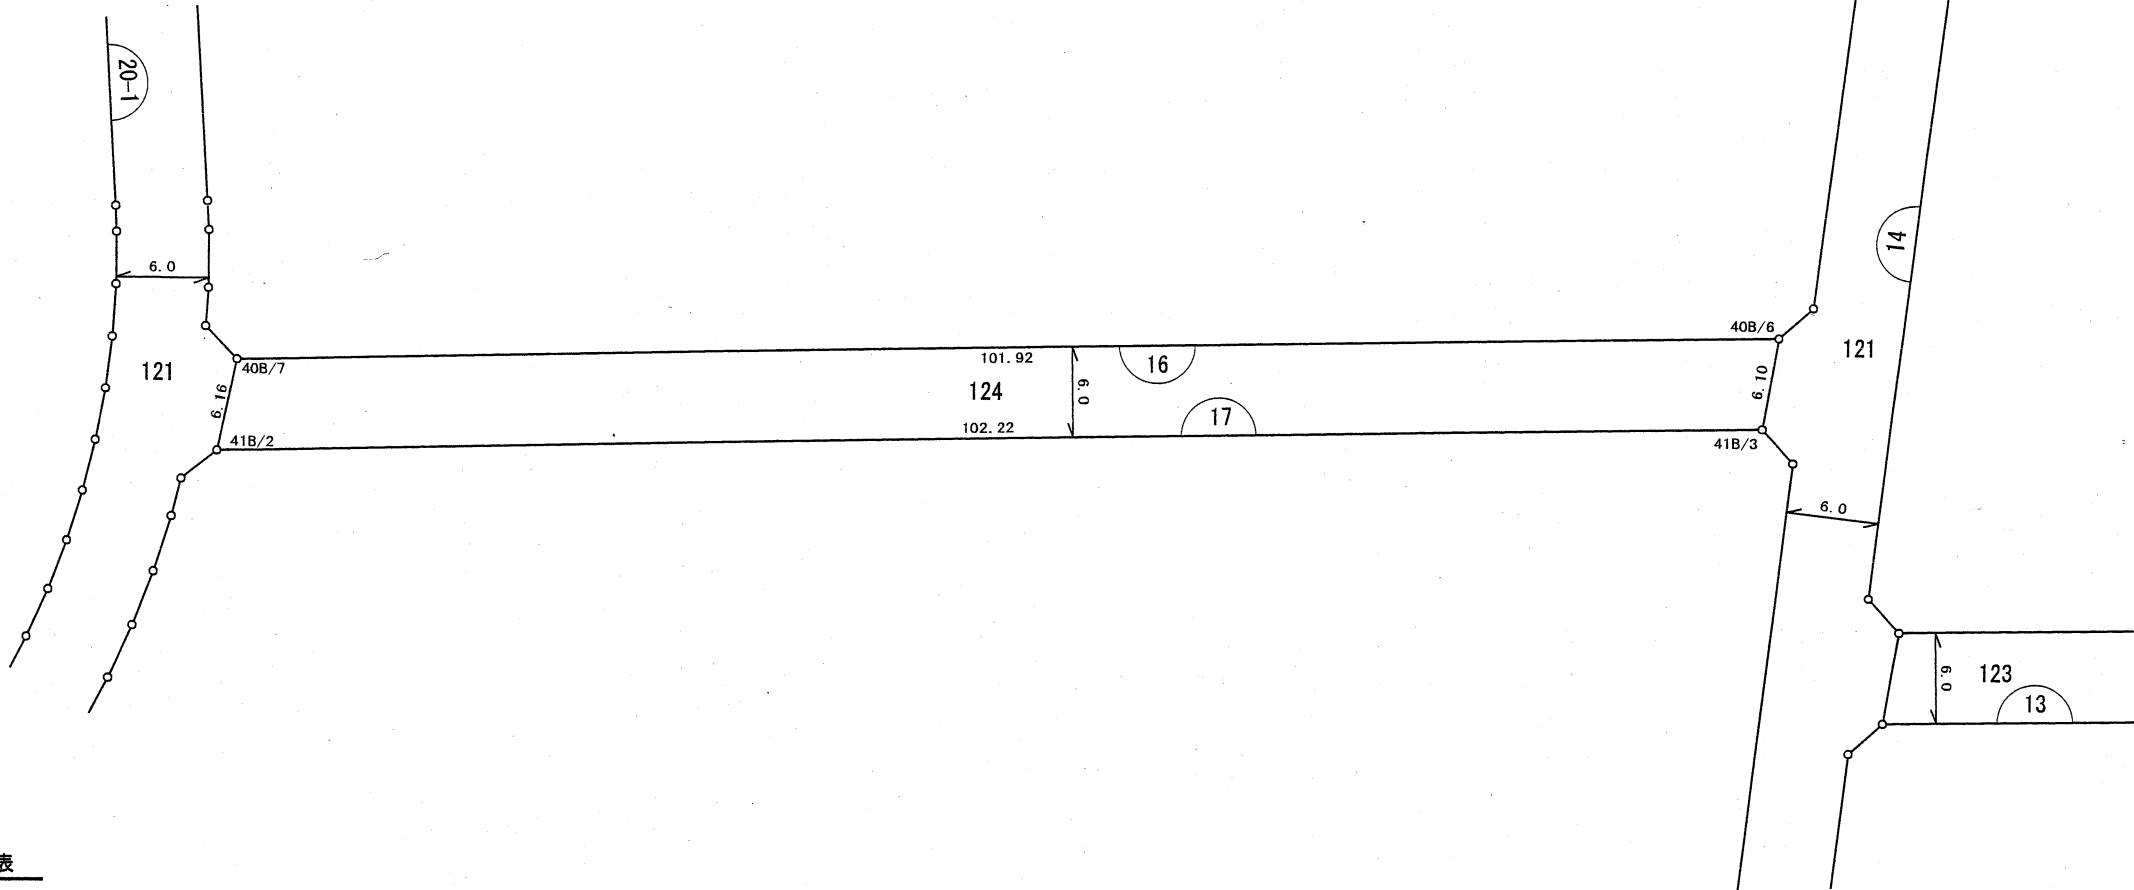


街区原子図

|     |       |     |     |
|-----|-------|-----|-----|
| 縮 尺 | 1/500 | 地 番 | 124 |
|-----|-------|-----|-----|

新鎌ヶ谷二丁目

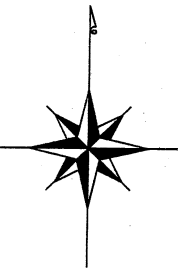

座 標 一 覧 表

| 測 点 名 | X 座 標      | Y 座 標     |
|-------|------------|-----------|
| 40B/6 | -24449.167 | 15526.013 |
| 40B/7 | -24451.004 | 15424.103 |
| 41B/2 | -24457.028 | 15422.793 |
| 41B/3 | -24455.187 | 15524.996 |

※平成21年2月20日換地処分時点でのデータとなります。  
換地処分後の内容を証明するものではありません。

| 凡 例 |         |
|-----|---------|
|     | 地 番     |
|     | 境界点・点名  |
|     | 地 番・辺 長 |
|     | 丁 目 境   |