
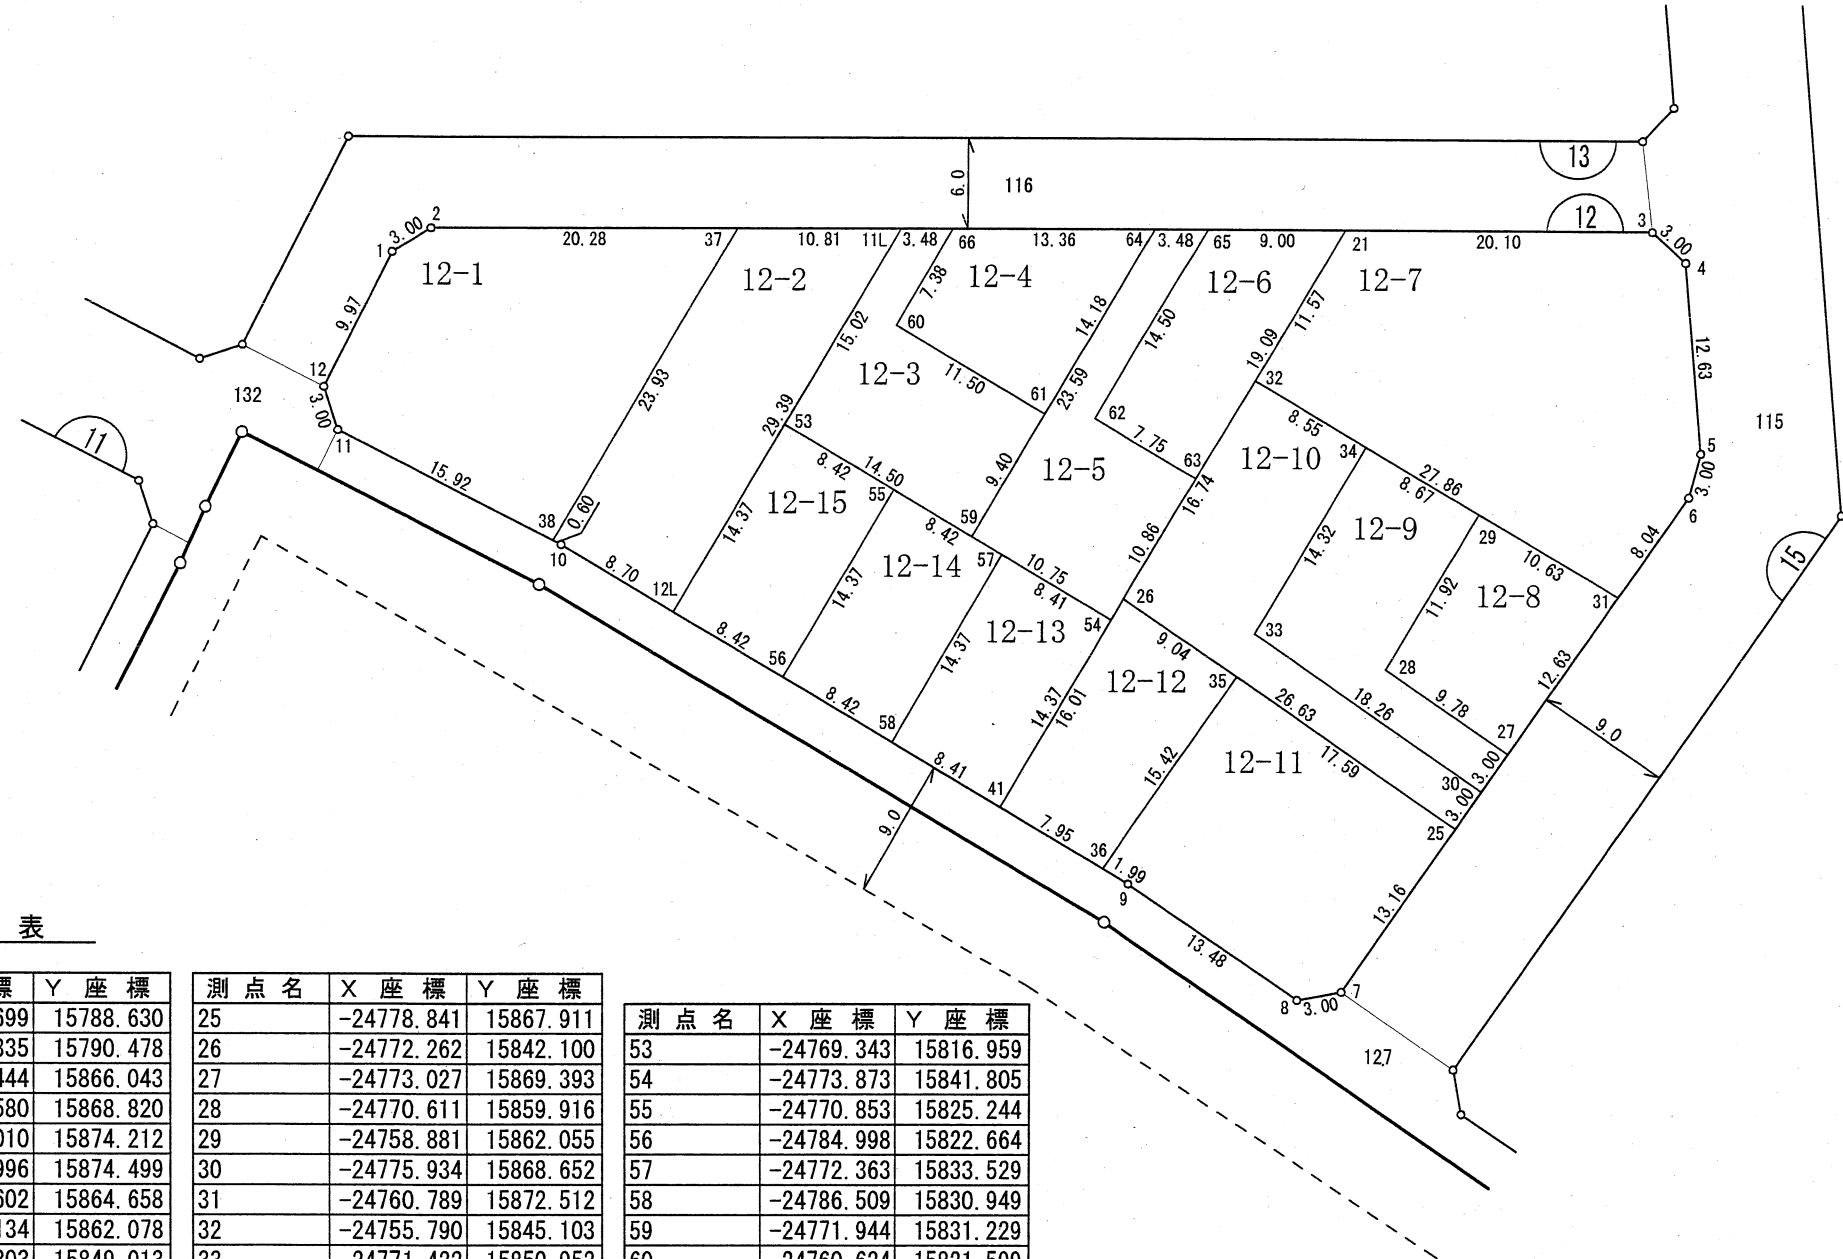


街区原子図

新鎌ヶ谷三丁目

※平成21年2月20日換地処分時点でのデータとなります。  
換地処分後の内容を証明するものではありません。

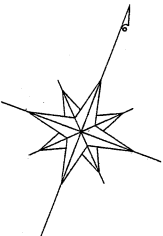

座標一覧表

| 測点名 | X座標        | Y座標       | 測点名 | X座標        | Y座標       | 測点名 | X座標        | Y座標       |
|-----|------------|-----------|-----|------------|-----------|-----|------------|-----------|
| 1   | -24767.699 | 15788.630 | 25  | -24778.841 | 15867.911 | 53  | -24769.343 | 15816.959 |
| 2   | -24765.335 | 15790.478 | 26  | -24772.262 | 15842.100 | 54  | -24773.873 | 15841.805 |
| 3   | -24737.444 | 15866.043 | 27  | -24773.027 | 15869.393 | 55  | -24770.853 | 15825.244 |
| 4   | -24738.580 | 15868.820 | 28  | -24770.611 | 15859.916 | 56  | -24784.998 | 15822.664 |
| 5   | -24750.010 | 15874.212 | 29  | -24758.881 | 15862.055 | 57  | -24772.363 | 15833.529 |
| 6   | -24752.996 | 15874.499 | 30  | -24775.934 | 15868.652 | 58  | -24786.509 | 15830.949 |
| 7   | -24791.602 | 15864.658 | 31  | -24760.789 | 15872.512 | 59  | -24771.944 | 15831.229 |
| 8   | -24793.134 | 15862.078 | 32  | -24755.790 | 15845.103 | 60  | -24760.624 | 15821.599 |
| 9   | -24789.803 | 15849.013 | 33  | -24771.422 | 15850.952 | 61  | -24762.688 | 15832.917 |
| 10  | -24781.926 | 15805.817 | 34  | -24757.326 | 15853.522 | 62  | -24761.798 | 15836.129 |
| 11  | -24779.962 | 15789.399 | 35  | -24774.496 | 15850.863 | 63  | -24763.188 | 15843.753 |
| 12  | -24777.612 | 15787.534 | 36  | -24789.446 | 15847.052 | 64  | -24748.731 | 15835.462 |
| 11L | -24754.567 | 15819.654 | 37  | -24758.312 | 15809.507 | 65  | -24747.524 | 15838.732 |
| 12L | -24783.488 | 15814.380 | 38  | -24781.854 | 15805.214 | 66  | -24753.359 | 15822.924 |
| 21  | -24744.407 | 15847.179 | 41  | -24788.019 | 15839.226 |     |            |           |

| 凡 例 |        |
|-----|--------|
|     | 地 番    |
|     | 境界点・点名 |
|     | 地番・辺長  |
|     | 丁 目 境  |