
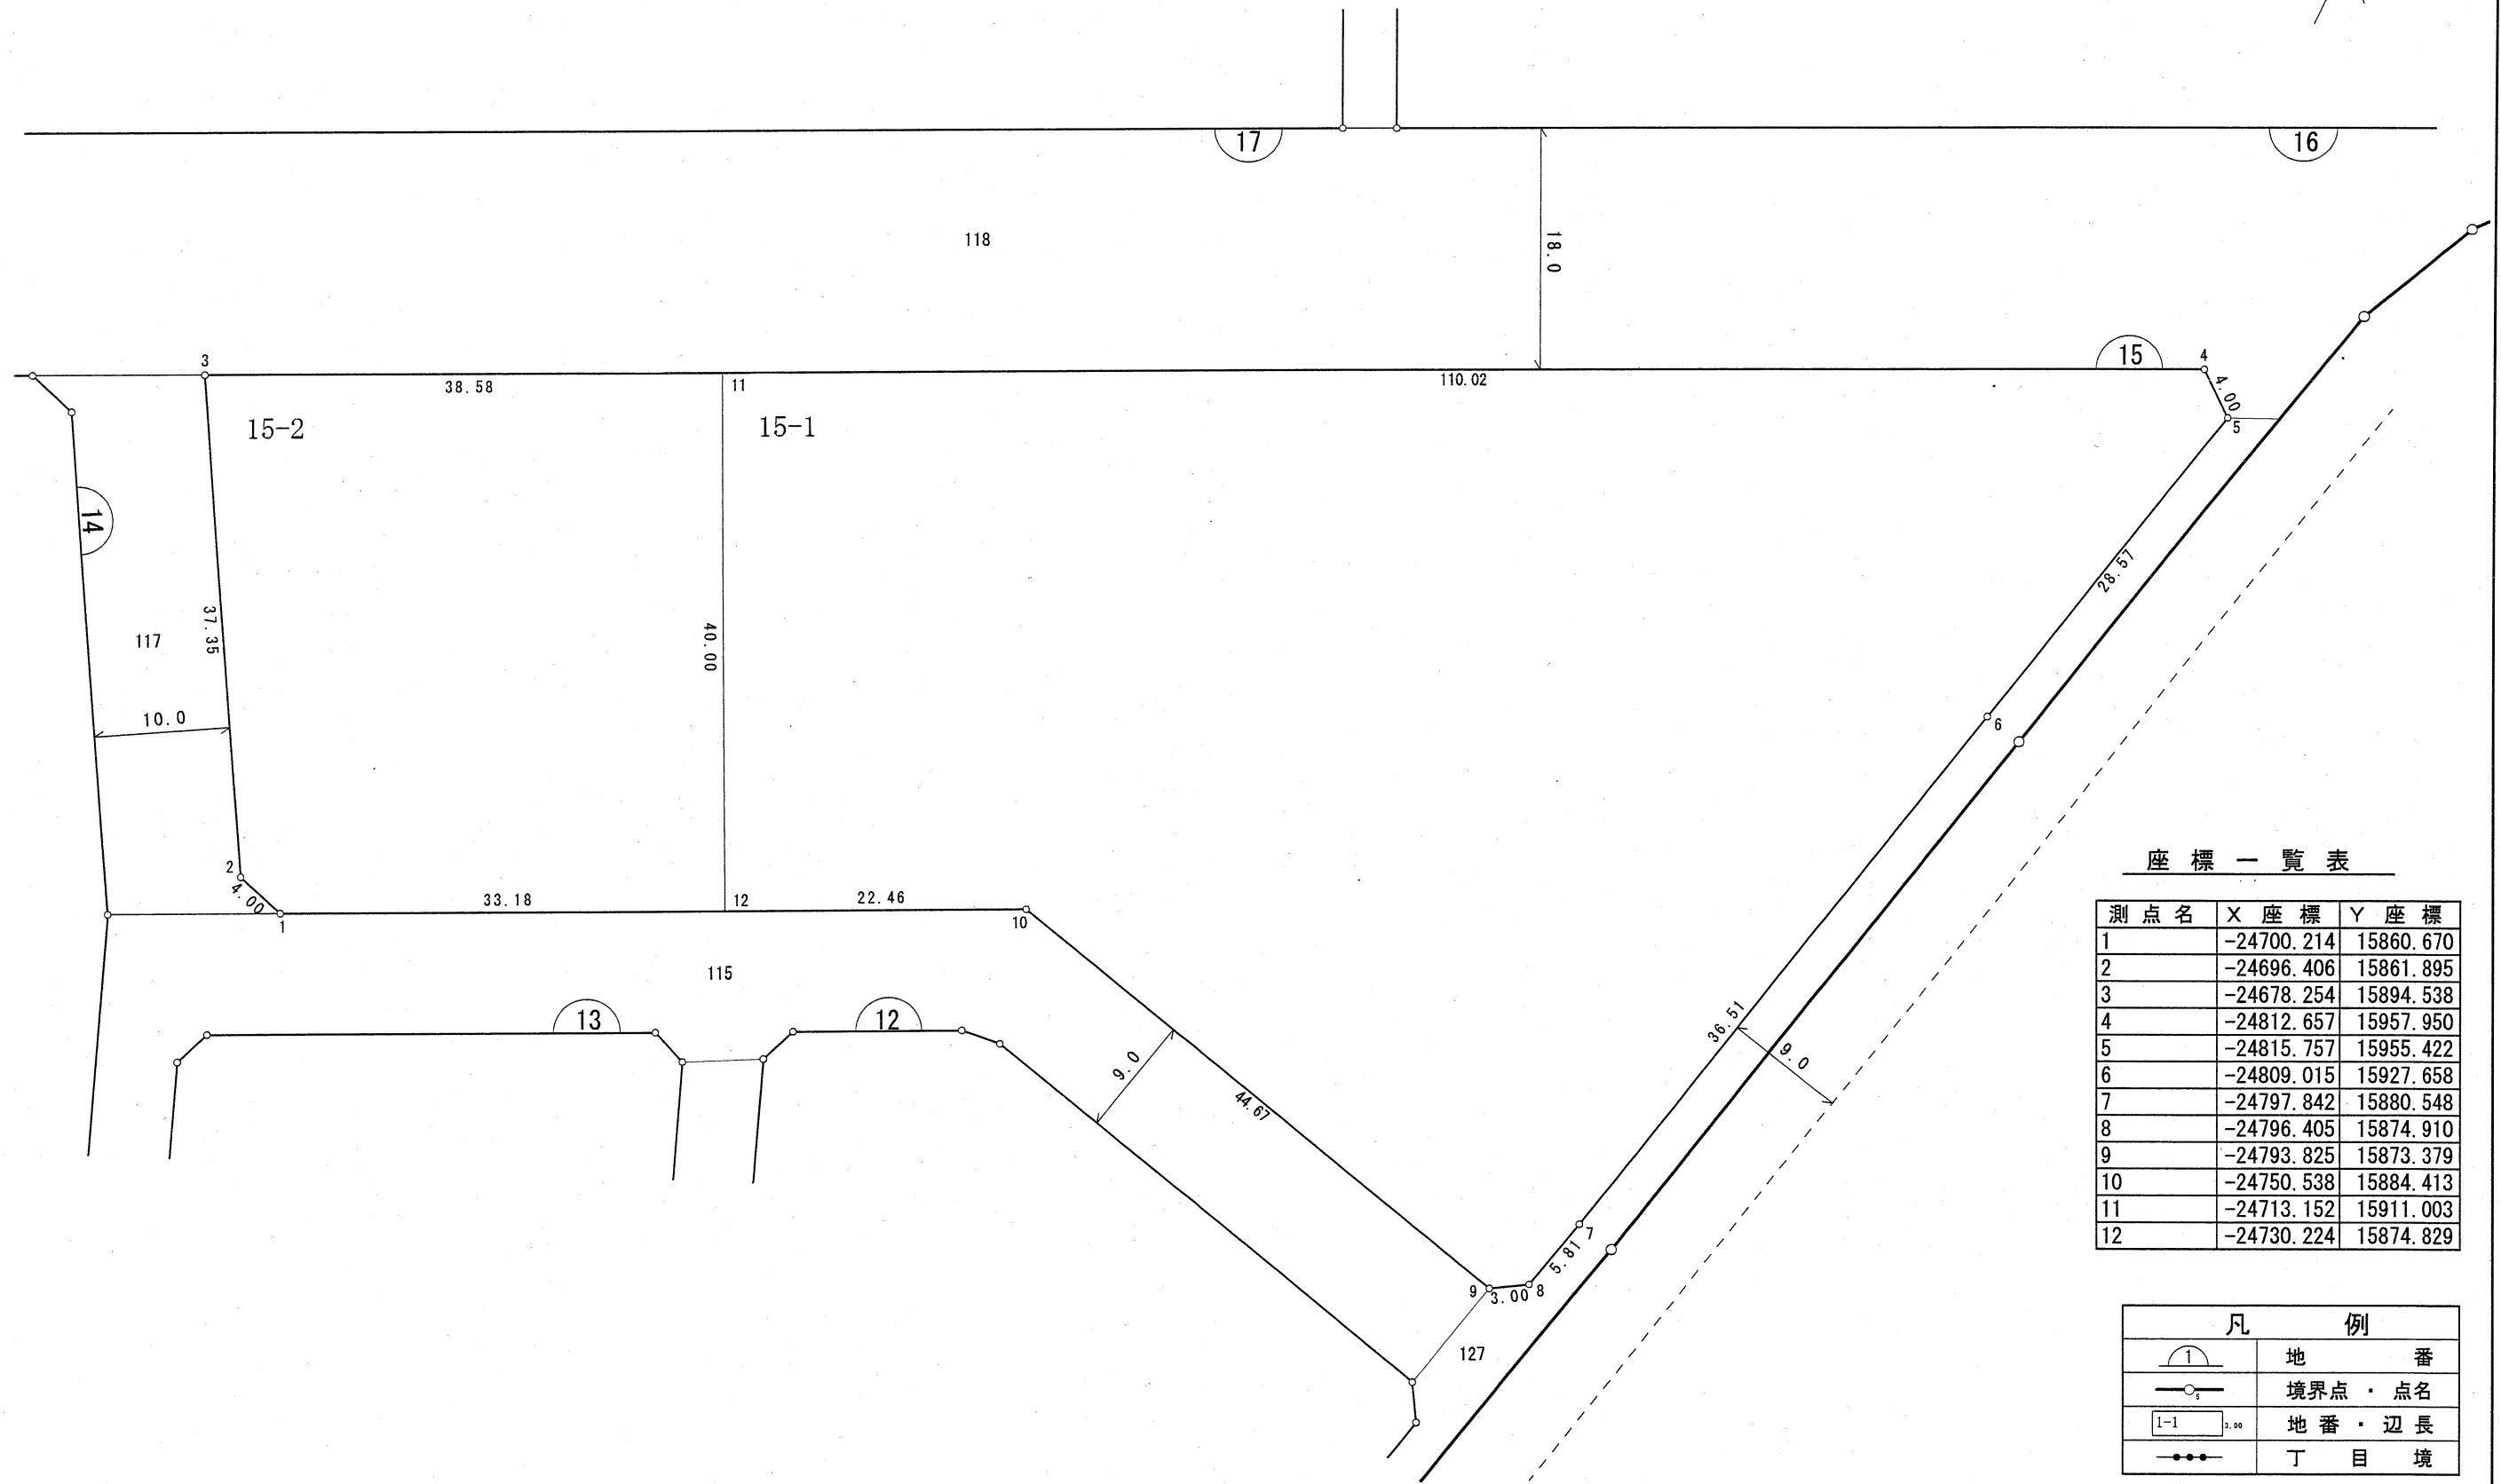


街区原子図

縮尺	1/500	地番	15
----	-------	----	----

新鎌ヶ谷三丁目

※平成21年2月20日換地処分時点でのデータとなります。
換地処分後の内容を証明するものではありません。

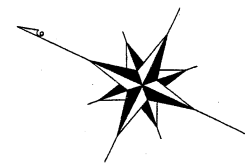

座 標 一 覧 表

測 点 名	X 座 標	Y 座 標
1	-24700.214	15860.670
2	-24696.406	15861.895
3	-24678.254	15894.538
4	-24812.657	15957.950
5	-24815.757	15955.422
6	-24809.015	15927.658
7	-24797.842	15880.548
8	-24796.405	15874.910
9	-24793.825	15873.379
10	-24750.538	15884.413
11	-24713.152	15911.003
12	-24730.224	15874.829

凡 例

	地 番
	境界点・点名
	地 番・辺 長
	丁 目 境