
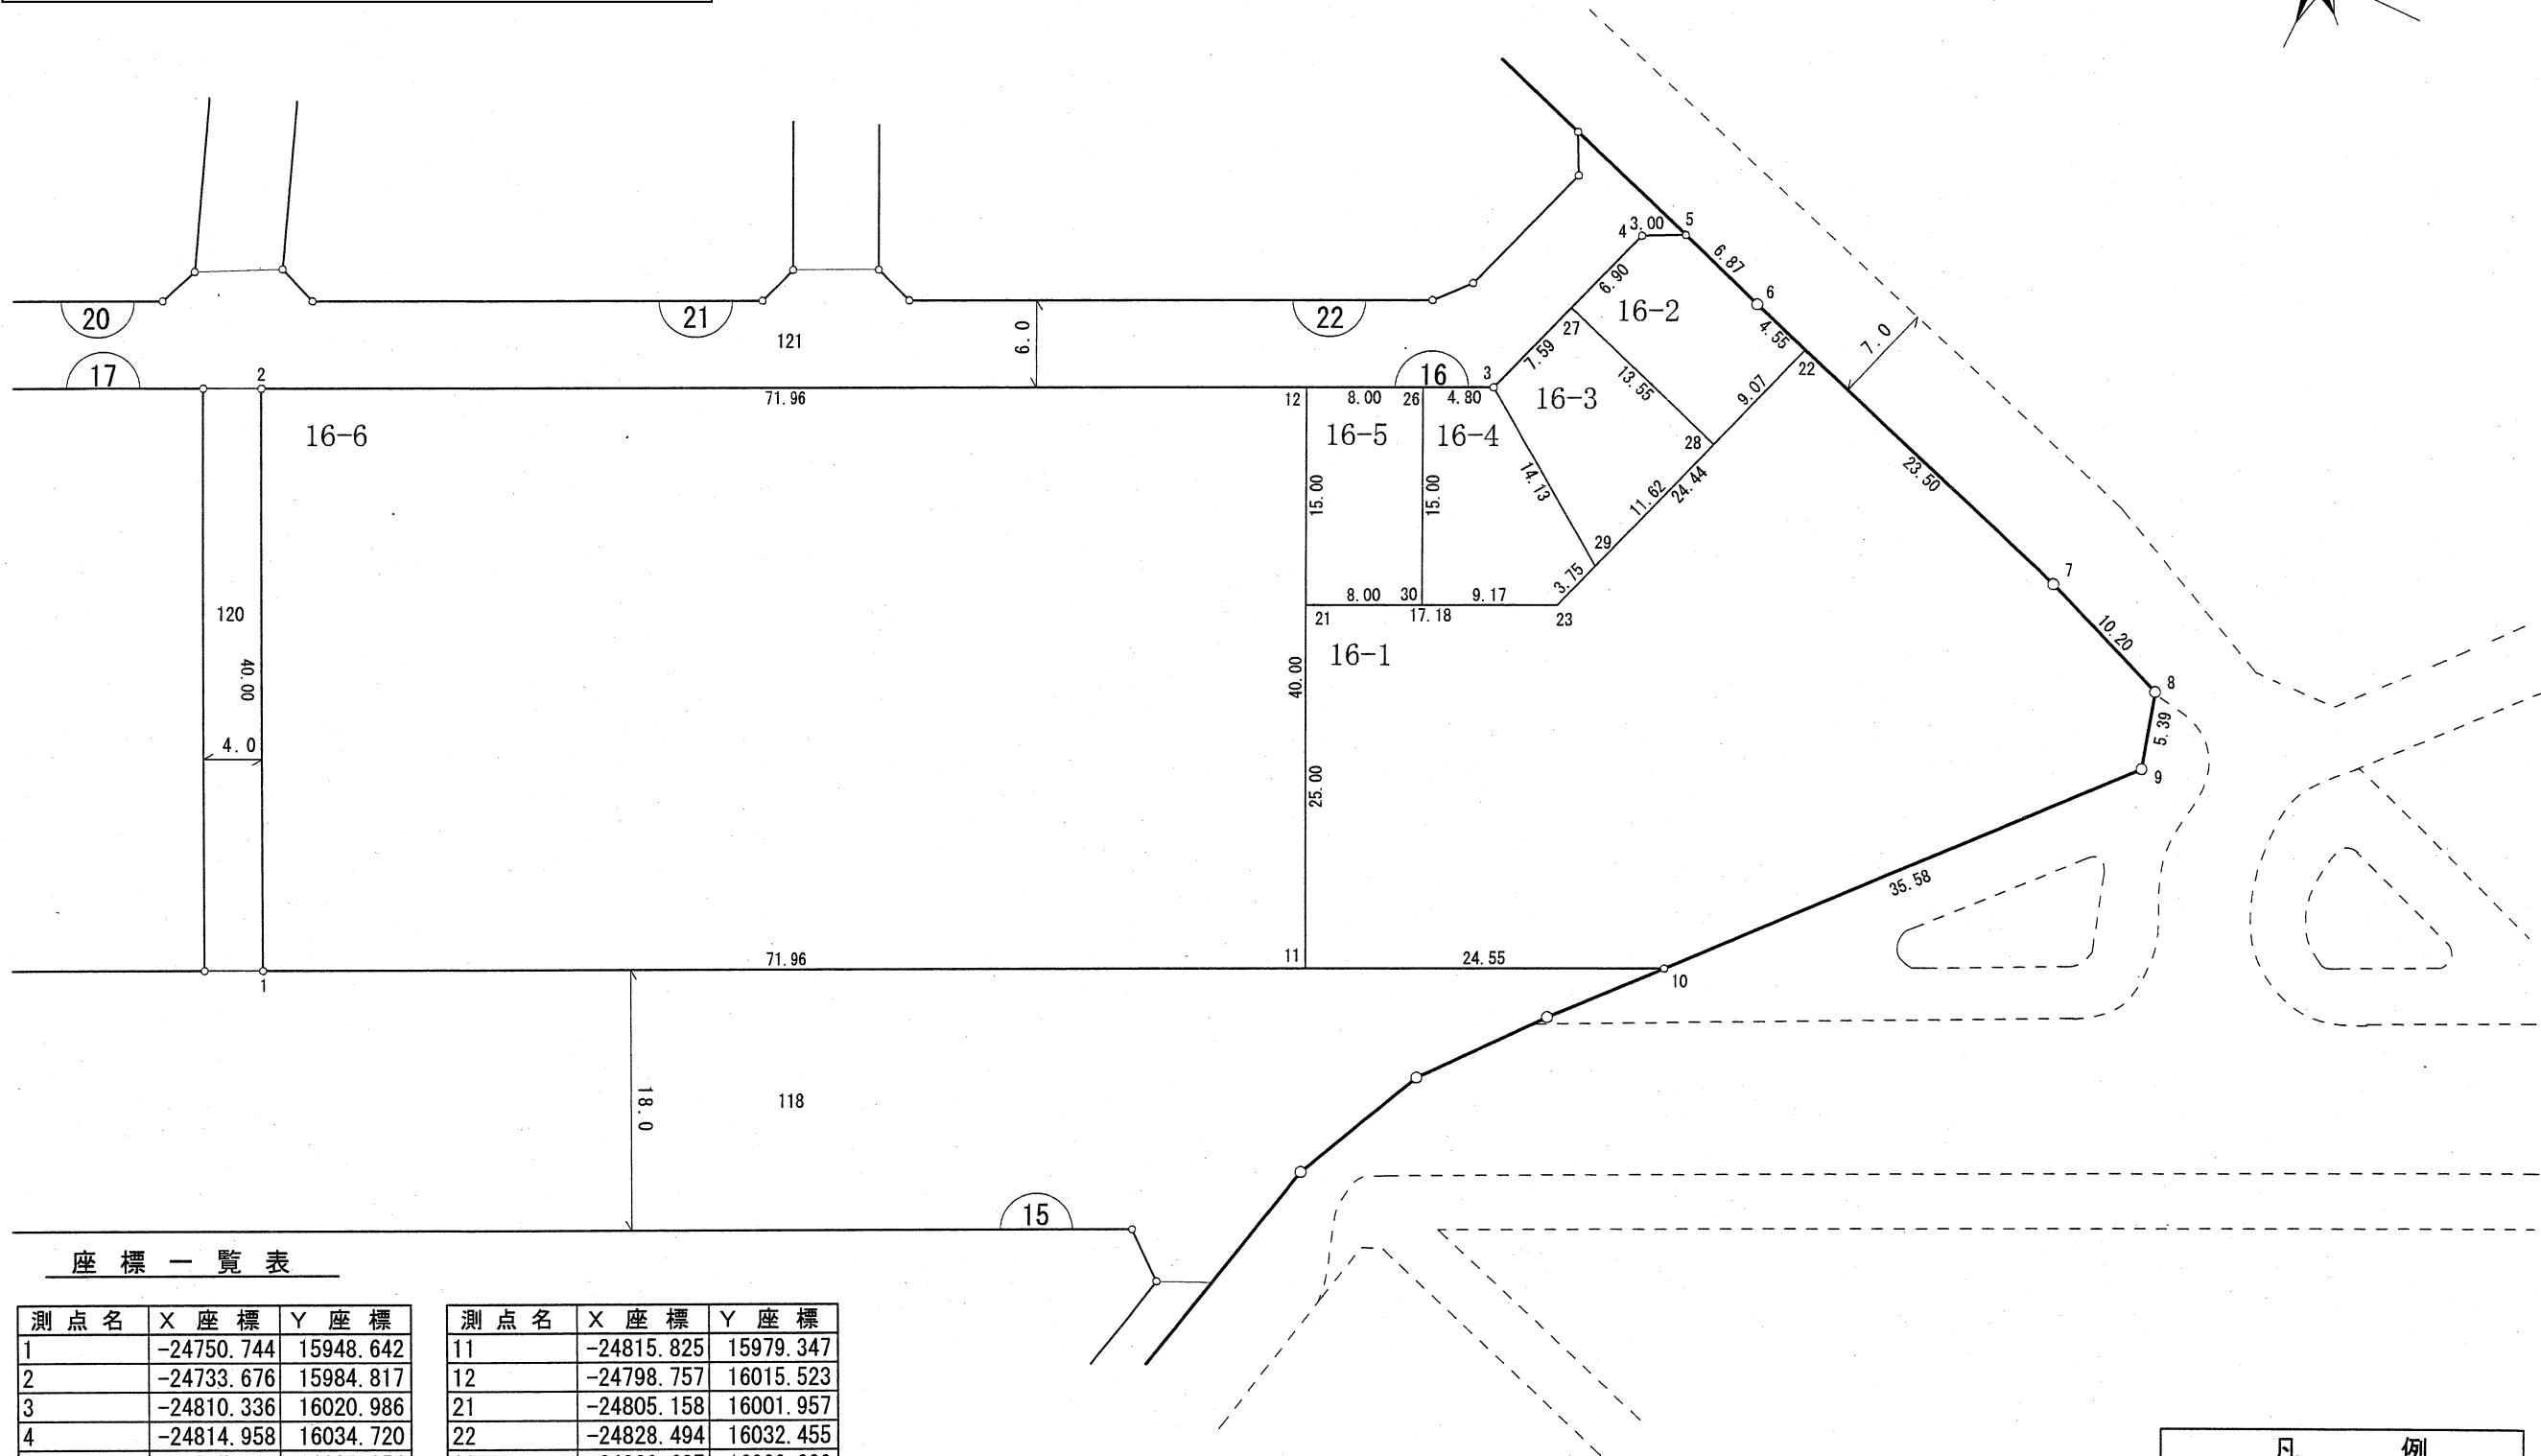


街区原子図

新鎌ヶ谷三丁目

※平成21年2月20日換地処分時点でのデータとなります。
換地処分後の内容を証明するものではありません。

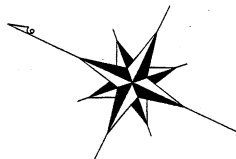

座 標 一 覧 表

測 点 名	X 座 標	Y 座 標	測 点 名	X 座 標	Y 座 標
1	-24750.744	15948.642	11	-24815.825	15979.347
2	-24733.676	15984.817	12	-24798.757	16015.523
3	-24810.336	16020.986	21	-24805.158	16001.957
4	-24814.958	16034.720	22	-24828.494	16032.455
5	-24817.646	16036.054	23	-24820.697	16009.289
6	-24824.165	16033.860	26	-24805.995	16018.938
7	-24850.847	16025.198	27	-24812.757	16028.181
8	-24860.357	16021.507	28	-24825.600	16023.858
9	-24861.792	16016.311	29	-24821.893	16012.843
10	-24838.027	15989.822	30	-24812.395	16005.372

凡 例	
	地 番
	境界点・点名
	地 番・辺 長
	丁 目 境