

街区原子図



縮 尺

1/500

地 番

17

新鎌ヶ谷三丁目

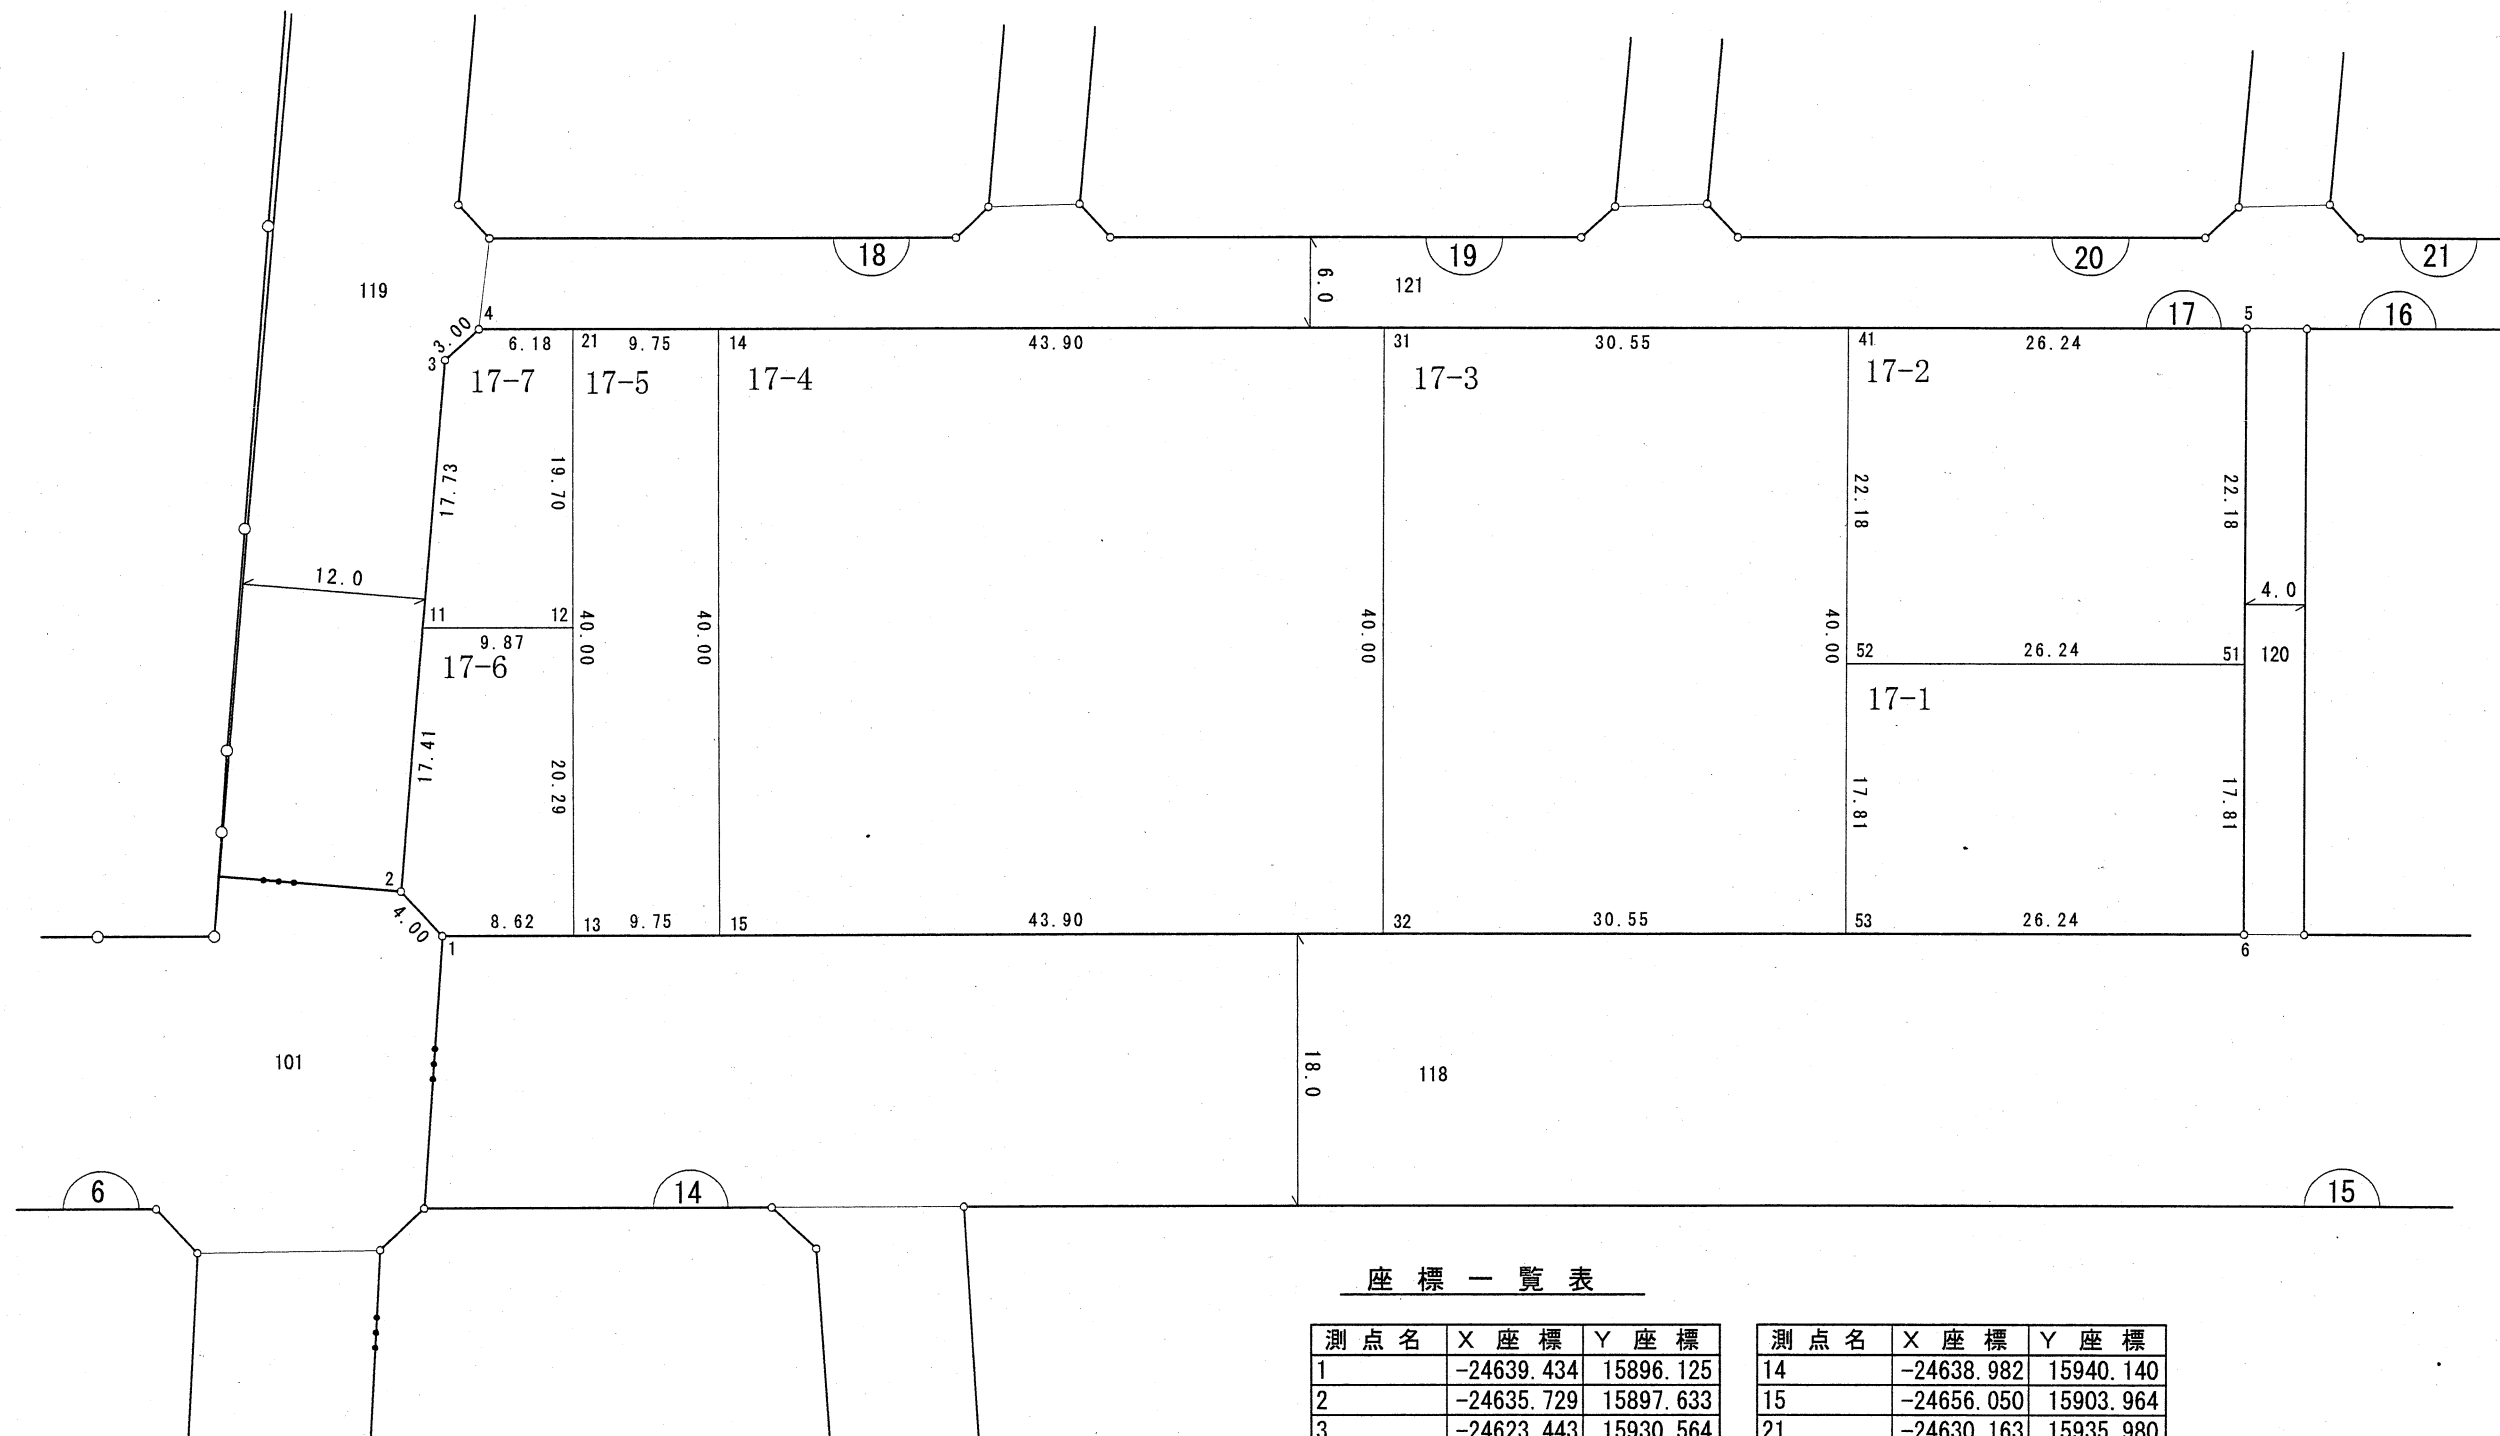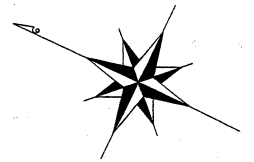

座 標 一 覧 表

測 点 名	X 座 標	Y 座 標
1	-24639.434	15896.125
2	-24635.729	15897.633
3	-24623.443	15930.564
4	-24624.573	15933.342
5	-24730.058	15983.111
6	-24747.126	15946.935
11	-24629.642	15913.947
12	-24638.570	15918.160
13	-24647.231	15899.804

測 点 名	X 座 標	Y 座 標
14	-24638.982	15940.140
15	-24656.050	15903.964
21	-24630.163	15935.980
31	-24678.686	15958.873
32	-24695.754	15922.697
41	-24706.319	15971.910
51	-24739.525	15963.045
52	-24715.786	15951.844
53	-24723.387	15935.734

※平成21年2月20日換地処分時点でのデータとなります。
換地処分後の内容を証明するものではありません。

凡 例	
	地 番
	境界点・点名
	地 番・辺 長
	丁 目 境