


街区原子図

縮尺	1/500	地番	18
----	-------	----	----

新鎌ヶ谷三丁目

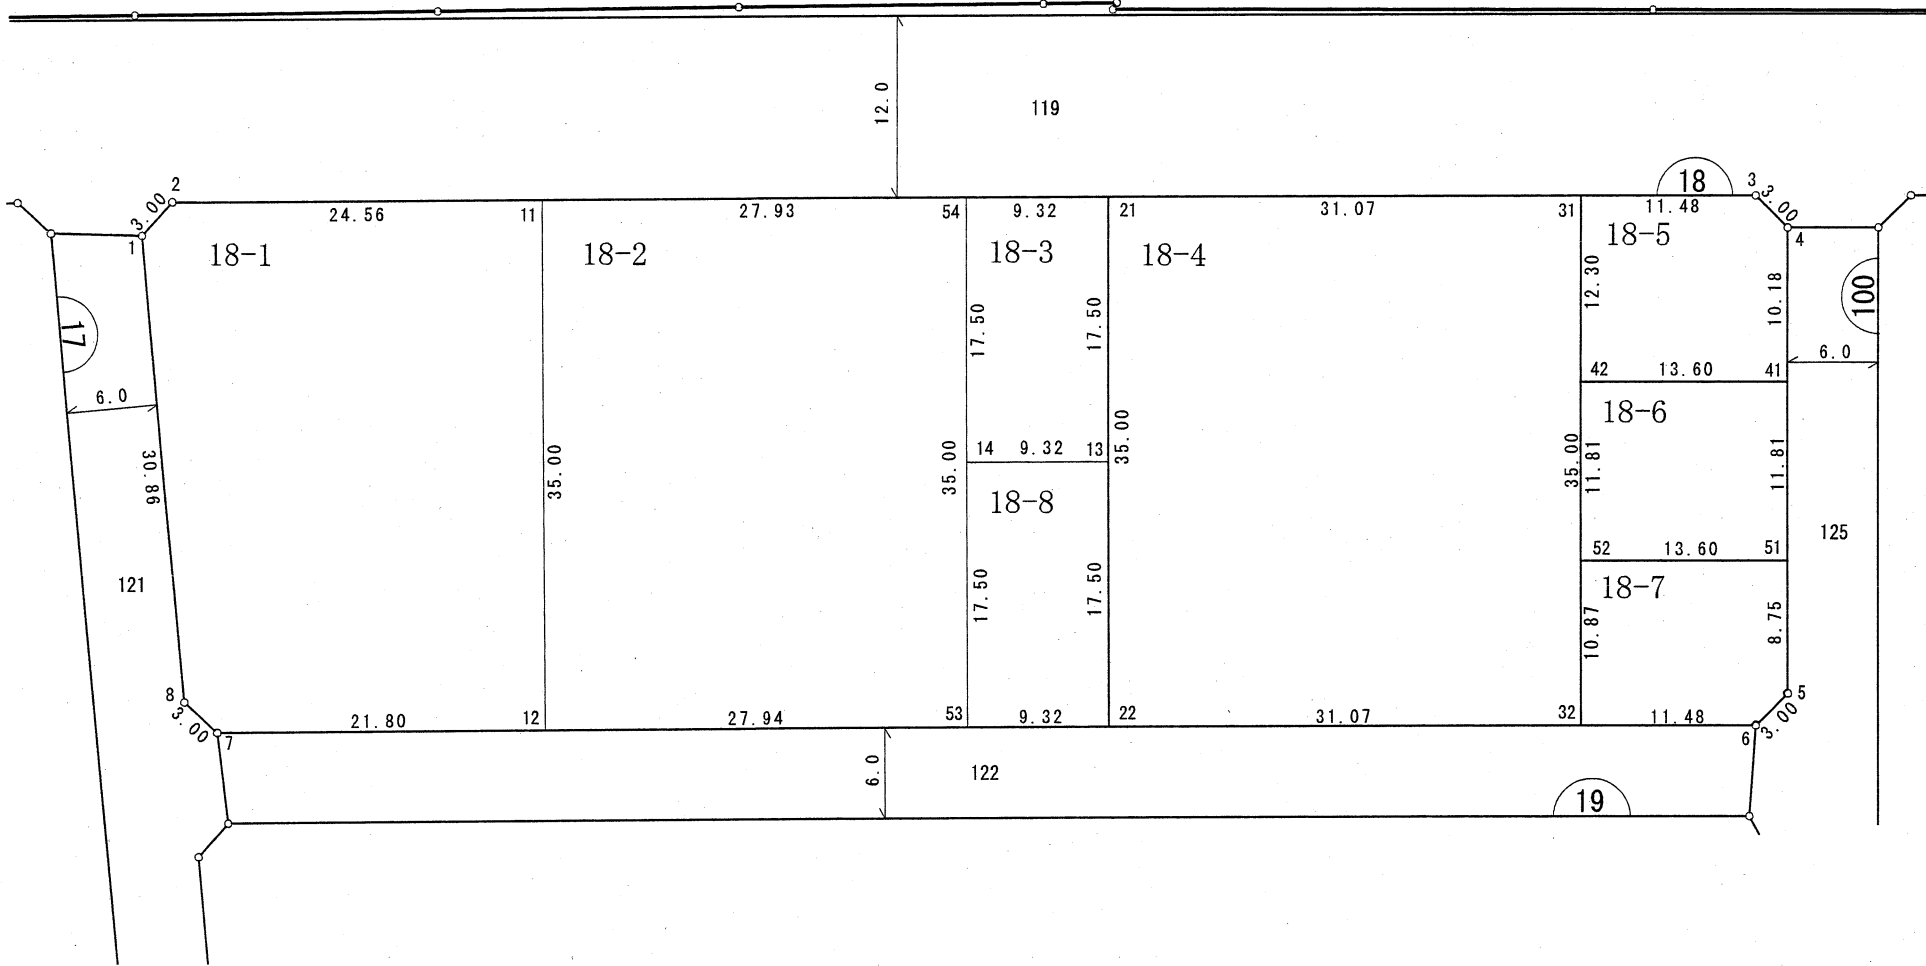

座標一覧表

測点名	X座標	Y座標
1	-24622.630	15939.060
2	-24619.851	15940.190
3	-24583.363	16037.988
4	-24584.609	16040.717
5	-24613.426	16051.468
6	-24616.156	16050.222
7	-24651.679	15955.010
8	-24650.548	15952.231
11	-24611.264	15963.206
12	-24644.056	15975.441
13	-24614.635	16004.234
14	-24617.894	15995.501
21	-24598.239	15998.117
22	-24631.031	16010.351
31	-24587.378	16027.229
32	-24620.170	16039.464
41	-24594.150	16044.276
42	-24598.905	16031.530
51	-24605.221	16048.407
52	-24609.977	16035.661
53	-24634.289	16001.618
54	-24601.498	15989.383

※平成21年2月20日換地処分時点でのデータとなります。
換地処分後の内容を証明するものではありません。

凡 例	
	地 番
	境界点・点名
	地 番・辺 長
	丁 目 境