

街区原子図

新鎌ヶ谷三丁目



座標一覧表

測点名	X座標	Y座標
1	-24625.050	16060.963
2	-24631.683	16088.257
3	-24648.912	16084.067
4	-24667.148	16079.547
5	-24698.752	16071.866
6	-24725.906	16065.270
7	-24751.963	16057.233
8	-24779.793	16048.569
9	-24799.766	16042.072
10	-24807.938	16039.321
11	-24809.272	16036.634
12	-24805.985	16026.867
13	-24803.990	16024.626
14	-24771.458	16009.278
15	-24768.635	16010.291
16	-24761.770	16024.841

測点名	X座標	Y座標
17	-24718.500	16038.251
21	-24758.258	16025.929
22	-24766.552	16052.691
33	-24671.410	16049.696
34	-24678.023	16076.904
35	-24762.405	16039.310
36	-24674.716	16063.300
37	-24722.367	16051.719
56	-24775.063	16010.978
57	-24786.080	16046.524
58	-24666.411	16079.730
59	-24659.798	16052.518
60	-24662.745	16064.645
61	-24674.357	16061.823
62	-24628.363	16074.599
63	-24663.112	16066.153

測点名	X座標	Y座標
64	-24639.946	16071.783
65	-24651.529	16068.968
66	-24636.632	16058.148
67	-24648.222	16055.332
68	-24643.228	16085.449
69	-24654.784	16082.612
70	-24687.886	16074.507
71	-24697.750	16072.109
72	-24707.614	16069.713
73	-24717.479	16067.317
74	-24727.764	16064.697
75	-24737.464	16061.705
76	-24747.164	16058.713
77	-24756.860	16055.708
78	-24748.562	16028.934
79	-24738.866	16031.939

測点名	X座標	Y座標
80	-24729.170	16034.944
81	-24719.474	16037.949
82	-24710.865	16040.107
83	-24701.002	16042.504
84	-24691.138	16044.901
85	-24681.274	16047.299
86	-24684.580	16060.903
87	-24694.444	16058.505
88	-24704.308	16056.108
89	-24714.172	16053.711
90	-24723.621	16051.330
91	-24733.317	16048.325
92	-24743.013	16045.320
93	-24752.709	16042.315

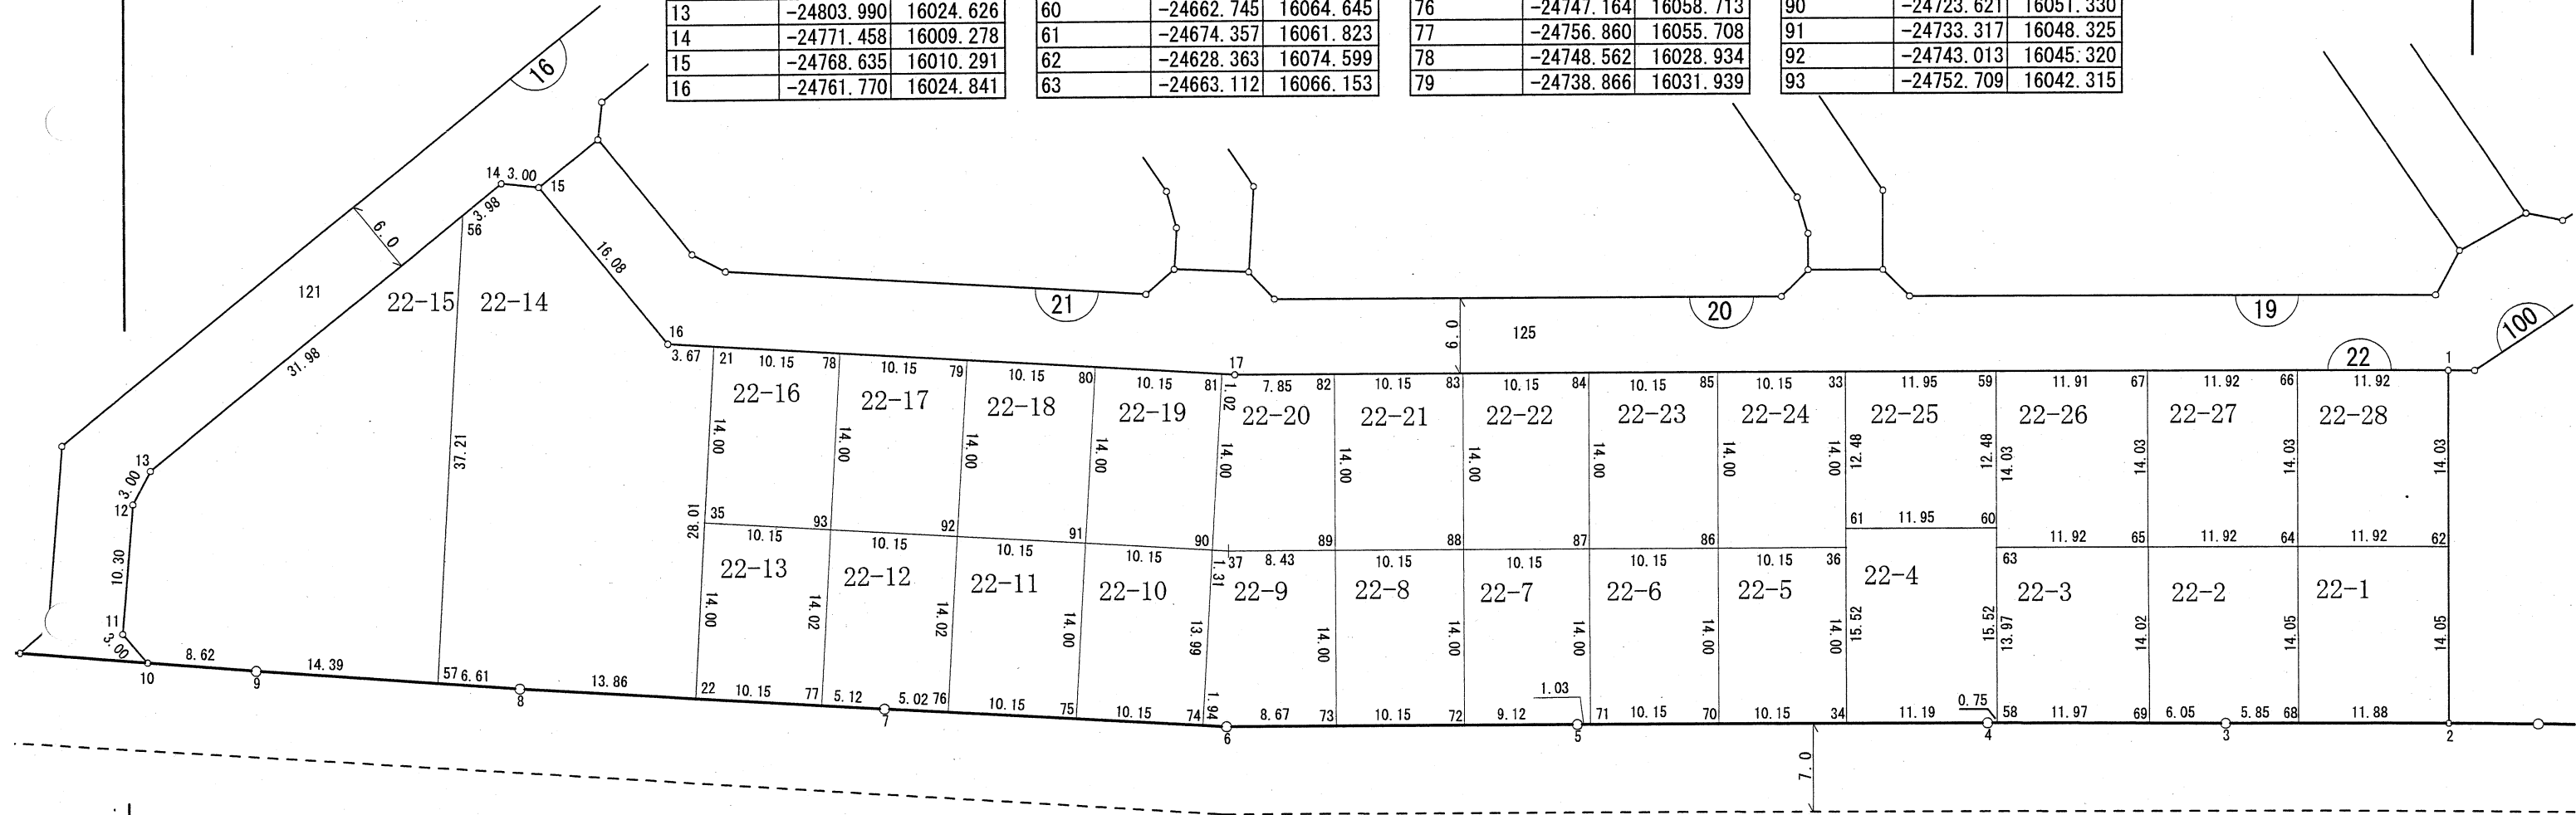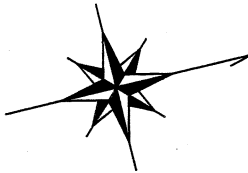

※平成21年2月20日換地処分時点でのデータとなります。
換地処分後の内容を証明するものではありません。

凡 例	
	地 番
	境界点・点名
	地 番・辺 長
	丁 目 境