
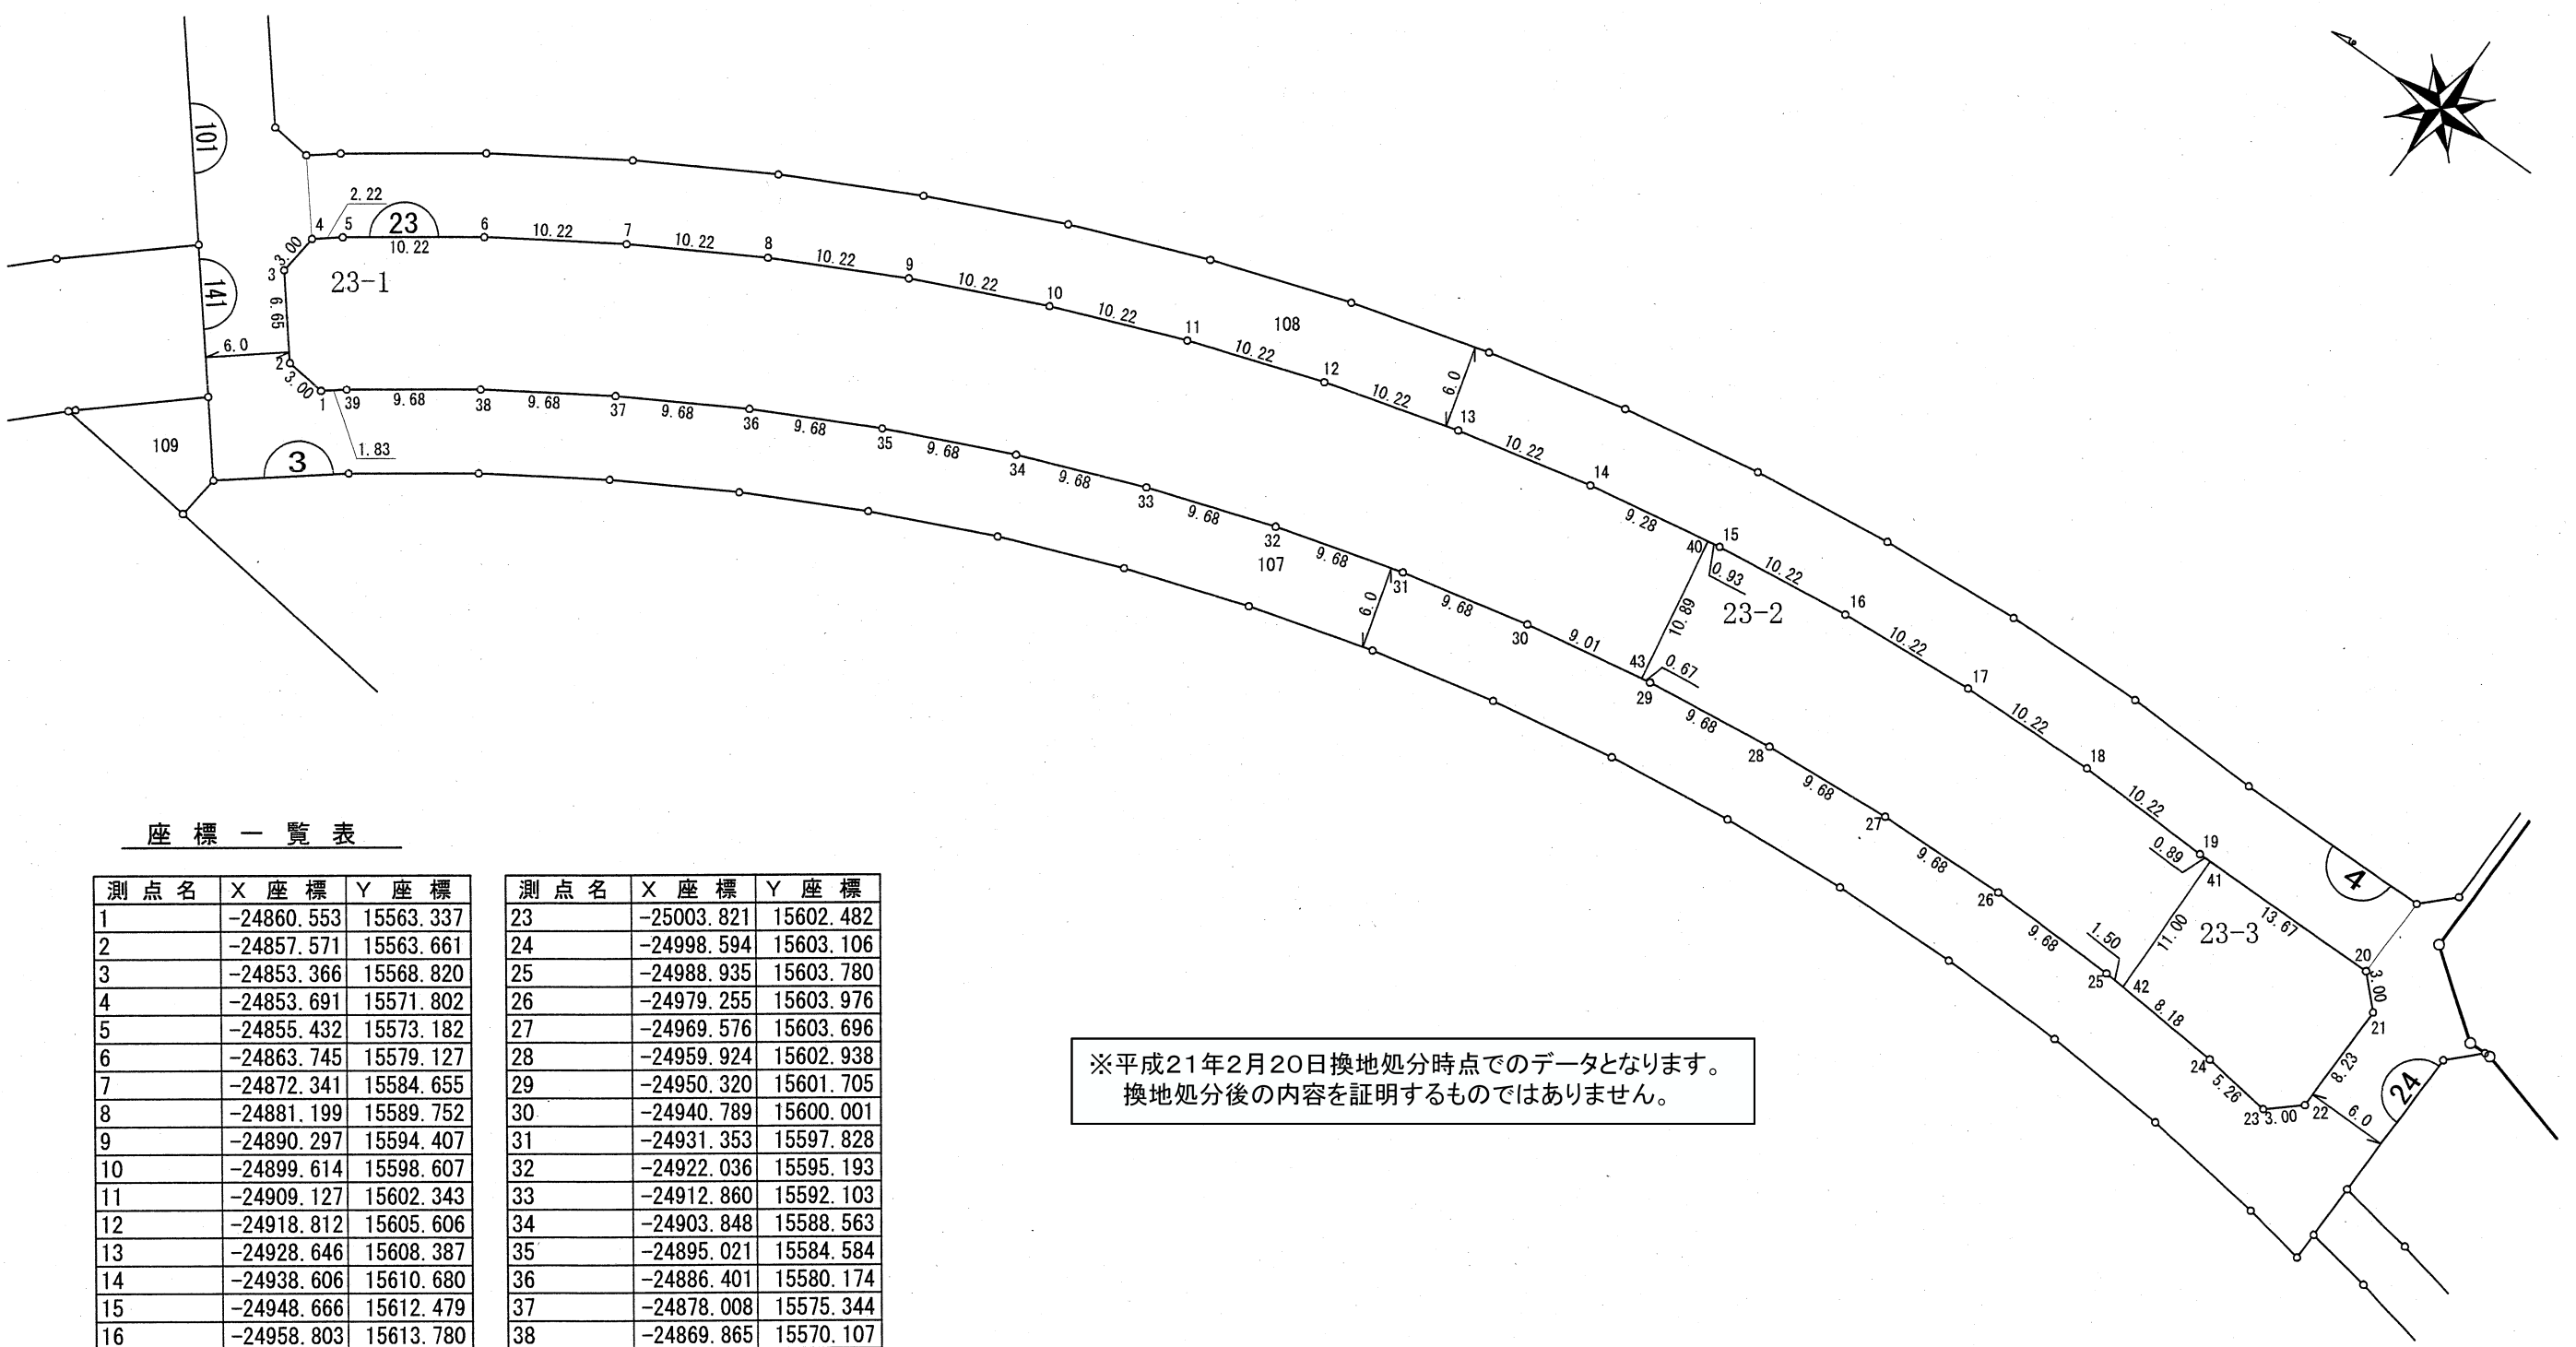


街区原子図

新鎌ヶ谷三丁目

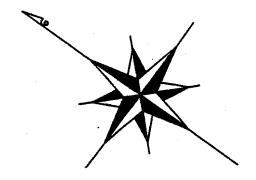

座標一覧表

測点名	X座標	Y座標
1	-24860.553	15563.337
2	-24857.571	15563.661
3	-24853.366	15568.820
4	-24853.691	15571.802
5	-24855.432	15573.182
6	-24863.745	15579.127
7	-24872.341	15584.655
8	-24881.199	15589.752
9	-24890.297	15594.407
10	-24899.614	15598.607
11	-24909.127	15602.343
12	-24918.812	15605.606
13	-24928.646	15608.387
14	-24938.606	15610.680
15	-24948.666	15612.479
16	-24958.803	15613.780
17	-24968.992	15614.580
18	-24979.207	15614.876
19	-24989.425	15614.669
20	-25003.990	15614.821
21	-25006.117	15612.705
22	-25006.070	15604.467

測点名	X座標	Y座標
23	-25003.821	15602.482
24	-24998.594	15603.106
25	-24988.935	15603.780
26	-24979.255	15603.976
27	-24969.576	15603.696
28	-24959.924	15602.938
29	-24950.320	15601.705
30	-24940.789	15600.001
31	-24931.353	15597.828
32	-24922.036	15595.193
33	-24912.860	15592.103
34	-24903.848	15588.563
35	-24895.021	15584.584
36	-24886.401	15580.174
37	-24878.008	15575.344
38	-24869.865	15570.107
39	-24861.989	15564.475
40	-24947.742	15612.314
41	-24990.319	15614.678
42	-24990.434	15603.675
43	-24949.660	15601.587

※平成21年2月20日換地処分時点でのデータとなります。
換地処分後の内容を証明するものではありません。

凡 例	
	地 番
	境界点・点名
	地 番・辺 長
	丁 目 境