
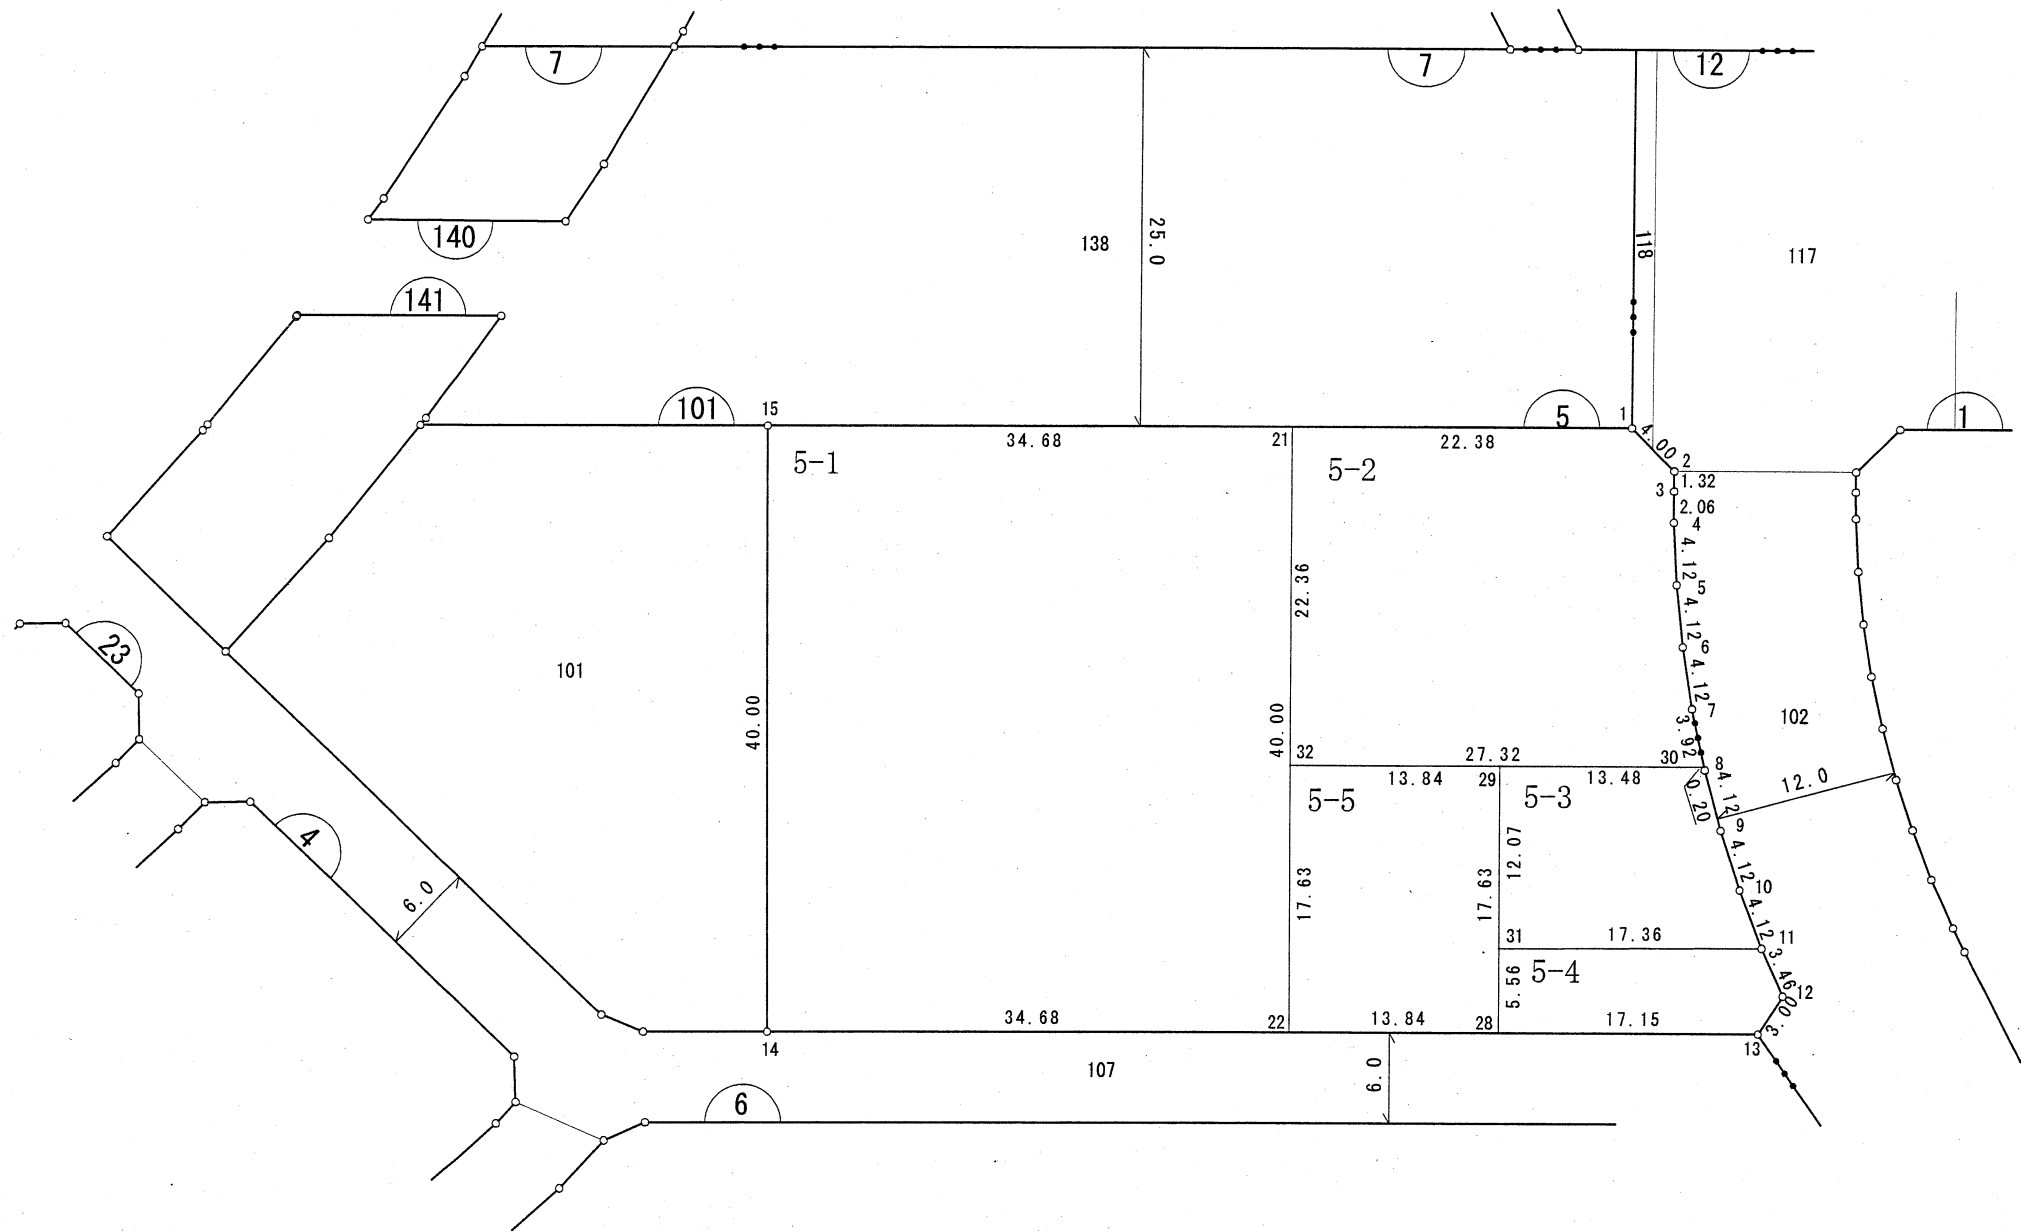


街区原子図

縮尺	1/500	地番	5
----	-------	----	---

新鎌ヶ谷三丁目

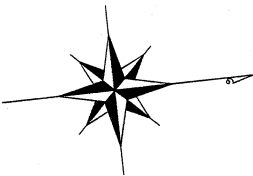

座標一覧表

測点名	X座標	Y座標
1	-24753.381	15562.953
2	-24750.910	15566.098
3	-24751.068	15567.413
4	-24751.314	15569.462
5	-24751.590	15573.581
6	-24751.650	15577.709
7	-24751.493	15581.834
8	-24751.119	15585.945
9	-24750.529	15590.031
10	-24749.726	15594.080
11	-24748.711	15598.082
12	-24747.684	15601.389
13	-24749.604	15603.694
14	-24814.807	15595.859
15	-24810.034	15556.145
21	-24775.602	15560.282
22	-24780.374	15599.997
28	-24766.631	15601.648
29	-24764.527	15584.137
30	-24751.137	15585.746
31	-24765.968	15596.125
32	-24778.270	15582.486

※平成21年2月20日換地処分時点でのデータとなります。
換地処分後の内容を証明するものではありません。

凡 例	
	地 番
	境界点・点名
	地 番・辺 長
	丁 目 境