

街区原子図


縮 尺

1/1000

地 番



6

新鎌ヶ谷三丁目

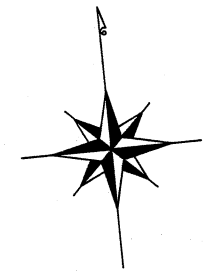

座 標 - 覧 表

測 点 名	X 座 標	Y 座 標
1	-24746.155	15610.152
2	-24743.801	15612.011
3	-24705.008	15717.111
4	-24706.263	15719.836
5	-24778.501	15746.499
6	-24781.479	15746.863
7	-24854.013	15738.844
8	-24855.877	15736.494
9	-24843.373	15632.432
10	-24849.786	15620.858
11	-24849.102	15617.937
12	-24829.703	15604.520
13	-24826.405	15601.718
14	-24823.532	15600.854
41	-24738.551	15626.235
42	-24819.831	15742.623
43	-24852.267	15706.448
44	-24852.134	15705.342
45	-24851.325	15698.612
46	-24850.208	15689.312
47	-24803.091	15603.310
48	-24768.027	15607.524
49	-24769.824	15622.477
50	-24804.887	15618.264
51	-24813.949	15693.669
52	-24816.008	15710.805
53	-24842.337	15707.641
54	-24842.204	15706.535
55	-24841.396	15699.807
56	-24847.047	15663.011
57	-24810.786	15667.350

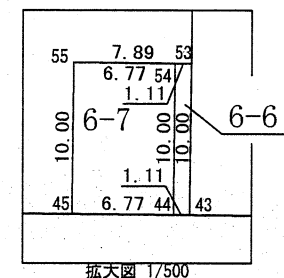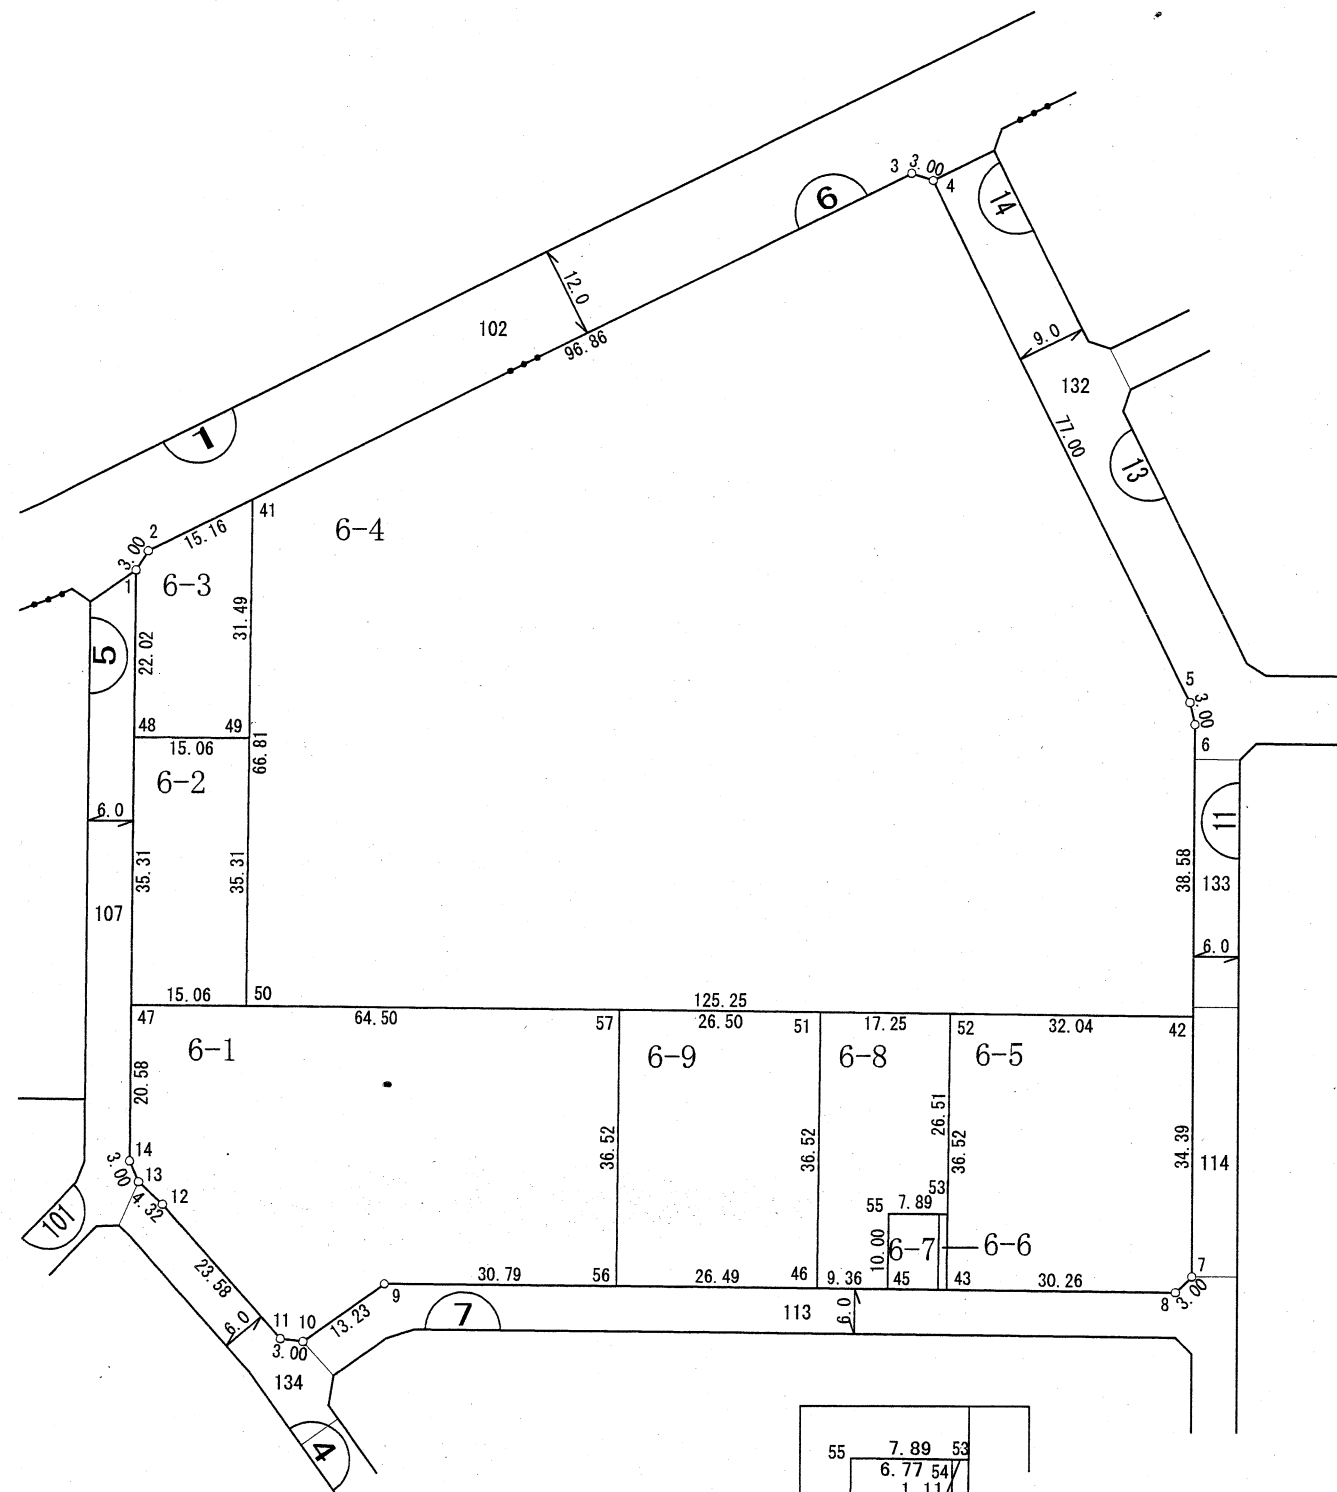

拡大図 1/500

※平成21年2月20日換地処分時点でのデータとなります。
換地処分後の内容を証明するものではありません。

凡 例	
	地 番
	境界点・点名
	地 番・辺 長
	丁 目 境