


街区原子図

新鎌ヶ谷三丁目



座標一覧表

測点名	X座標	Y座標
1	-24858.544	15623.267
2	-24854.699	15624.370
3	-24850.580	15631.804
4	-24849.812	15635.730
5	-24861.844	15735.854
6	-24864.194	15737.719
7	-24893.773	15734.449
8	-24895.637	15732.098
9	-24884.275	15637.543
10	-24882.479	15635.140
11	-24871.209	15630.284
11L	-24851.422	15649.126
12	-24885.179	15645.070
13	-24894.296	15720.937
14	-24877.417	15722.966
15	-24878.993	15736.083
16	-24875.778	15709.324
17	-24859.925	15719.890
18	-24876.804	15717.862
19	-24860.971	15728.588
20	-24877.849	15726.560
21	-24853.896	15669.712
22	-24852.641	15659.274
23	-24869.937	15657.196
26	-24855.146	15680.117
27	-24888.903	15676.060
31	-24858.899	15711.352
32	-24892.656	15707.295
61	-24887.653	15665.655
74	-24871.191	15667.633
75	-24868.718	15647.048
76	-24869.571	15654.149
77	-24886.032	15652.171
78	-24869.048	15649.800
79	-24885.510	15647.822
80	-24886.463	15655.755
81	-24870.002	15657.733

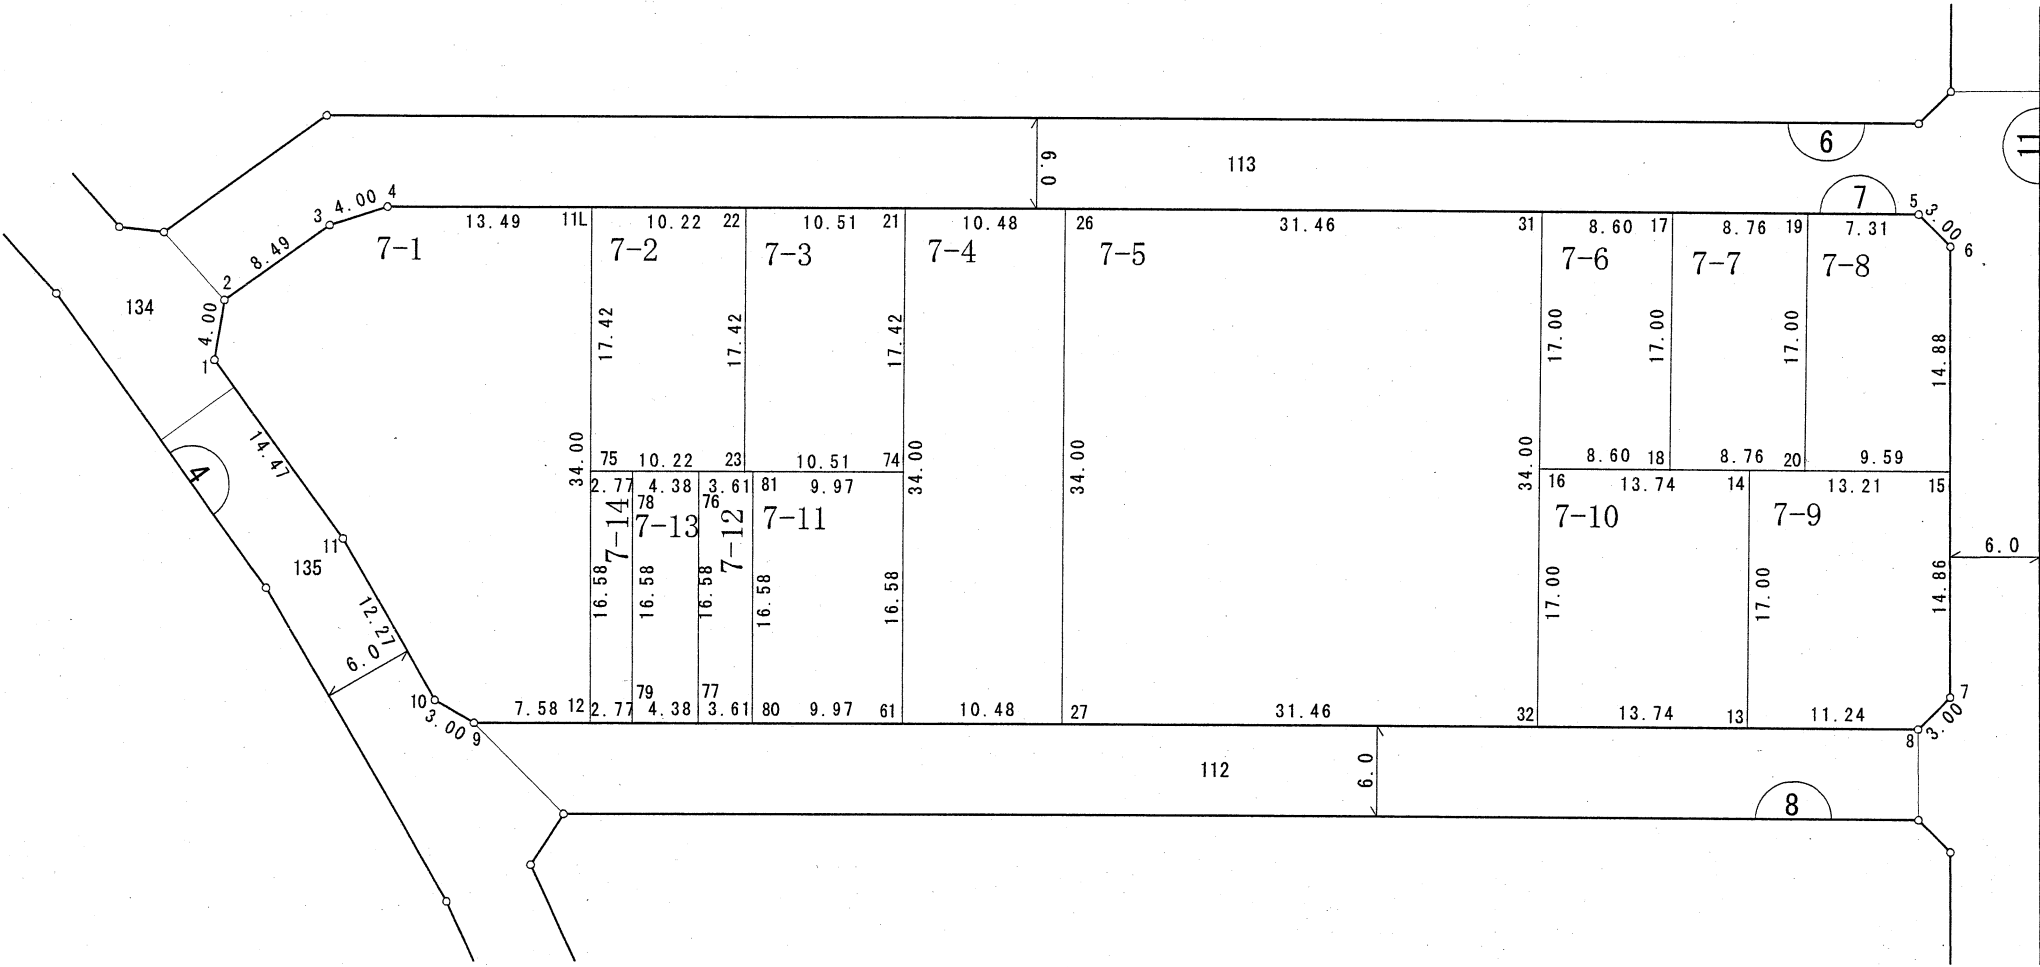

※平成21年2月20日換地処分時点でのデータとなります。
換地処分後の内容を証明するものではありません。

凡 例	
	地 番
	境界点・点名
	地 番・辺 長
	丁 目 境