


街区原子図

縮尺	1/500	地番	9
新鎌ヶ谷三丁目			

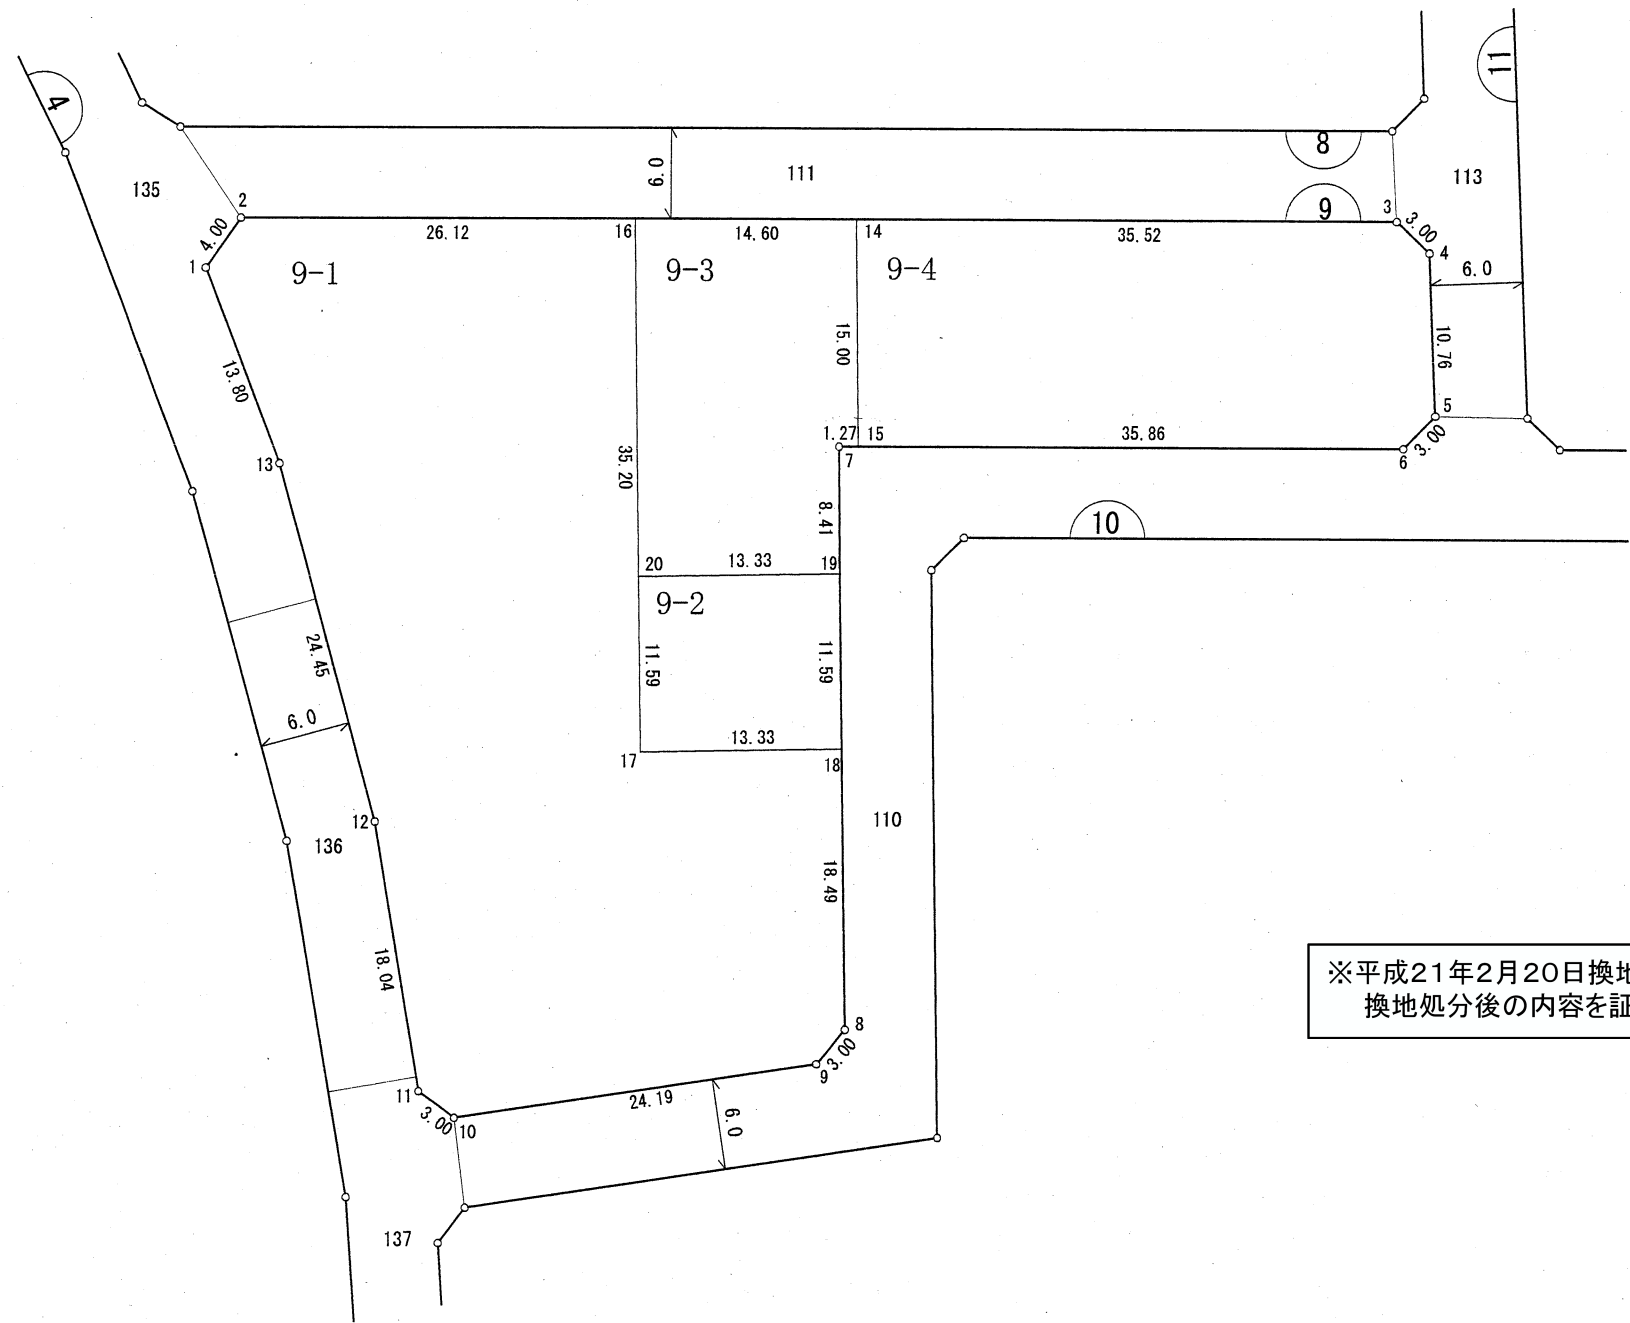

座標一覧表

測点名	X座標	Y座標
1	-24927.397	15649.576
2	-24924.493	15652.327
3	-24936.227	15727.669
4	-24938.610	15729.492
5	-24949.313	15728.308
6	-24951.136	15725.926
7	-24945.421	15689.230
8	-24983.544	15683.881
9	-24985.506	15681.612
10	-24985.369	15657.422
11	-24983.253	15655.296
12	-24965.211	15655.108
13	-24940.901	15652.435
14	-24930.761	15692.572
15	-24945.617	15690.488
16	-24928.513	15678.138
17	-24963.375	15673.247
18	-24965.227	15686.451
19	-24953.750	15688.061
20	-24951.897	15674.858

※平成21年2月20日換地処分時点でのデータとなります。
換地処分後の内容を証明するものではありません。

凡 例	
	地 番
	境界点・点名
	地番・辺長
	丁 目 境