

街区原子図



縮 尺

1/1000

地 番

128

新鎌ヶ谷三丁目

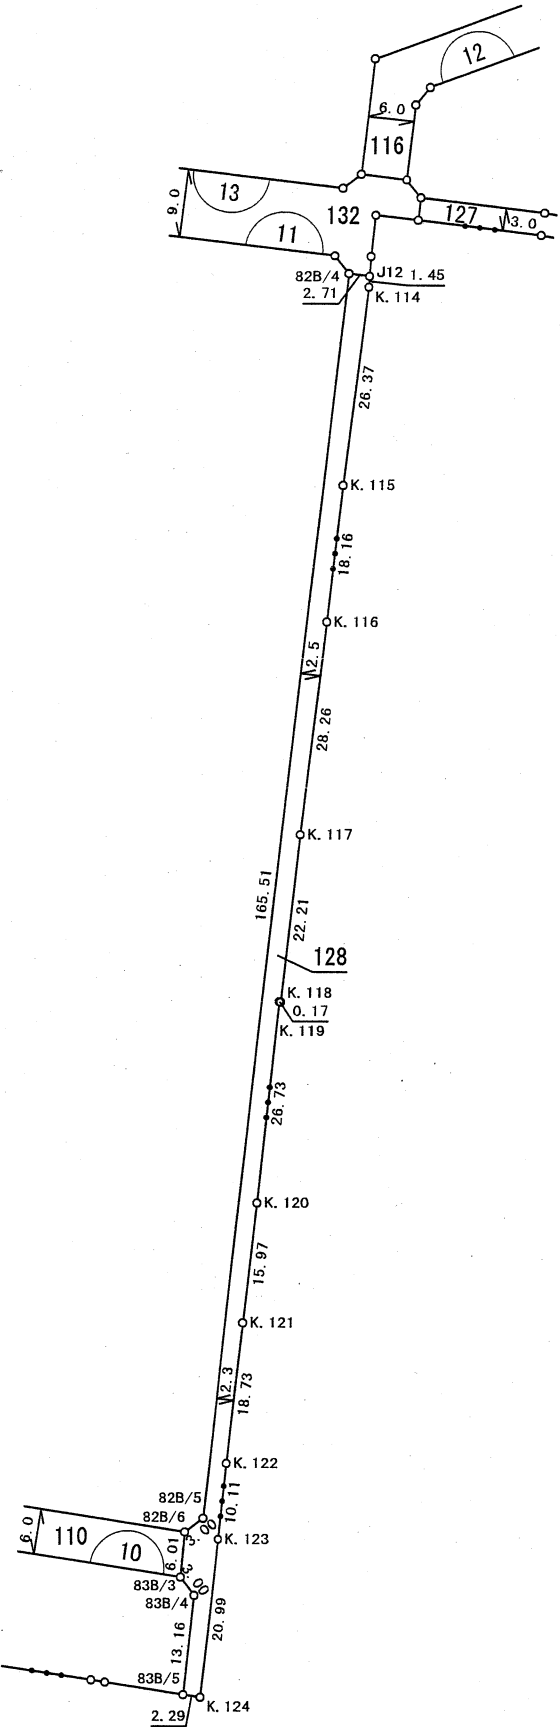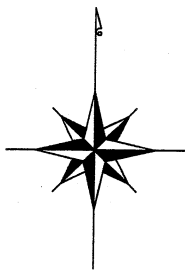

座 標 一 覧 表

測 点 名	X 座 標	Y 座 標
82B/4	-24790.043	15780.123
82B/5	-24954.551	15761.937
82B/6	-24956.374	15759.554
83B/3	-24962.358	15758.987
83B/4	-24964.740	15760.810
83B/5	-24977.826	15759.363
J12	-24790.365	15782.819
K.114	-24791.816	15782.721
K.115	-24818.011	15779.611
K.116	-24836.067	15777.606
K.117	-24864.147	15774.392
K.118	-24886.222	15771.928
K.119	-24886.180	15771.757
K.120	-24912.768	15768.976
K.121	-24928.645	15767.171
K.122	-24947.262	15765.075
K.123	-24957.314	15763.957
K.124	-24978.176	15761.630

※平成21年2月20日換地処分時点でのデータとなります。
換地処分後の内容を証明するものではありません。

凡 例

	地 番
	境界点・点名
	地 番・辺 長
	丁 目 境