
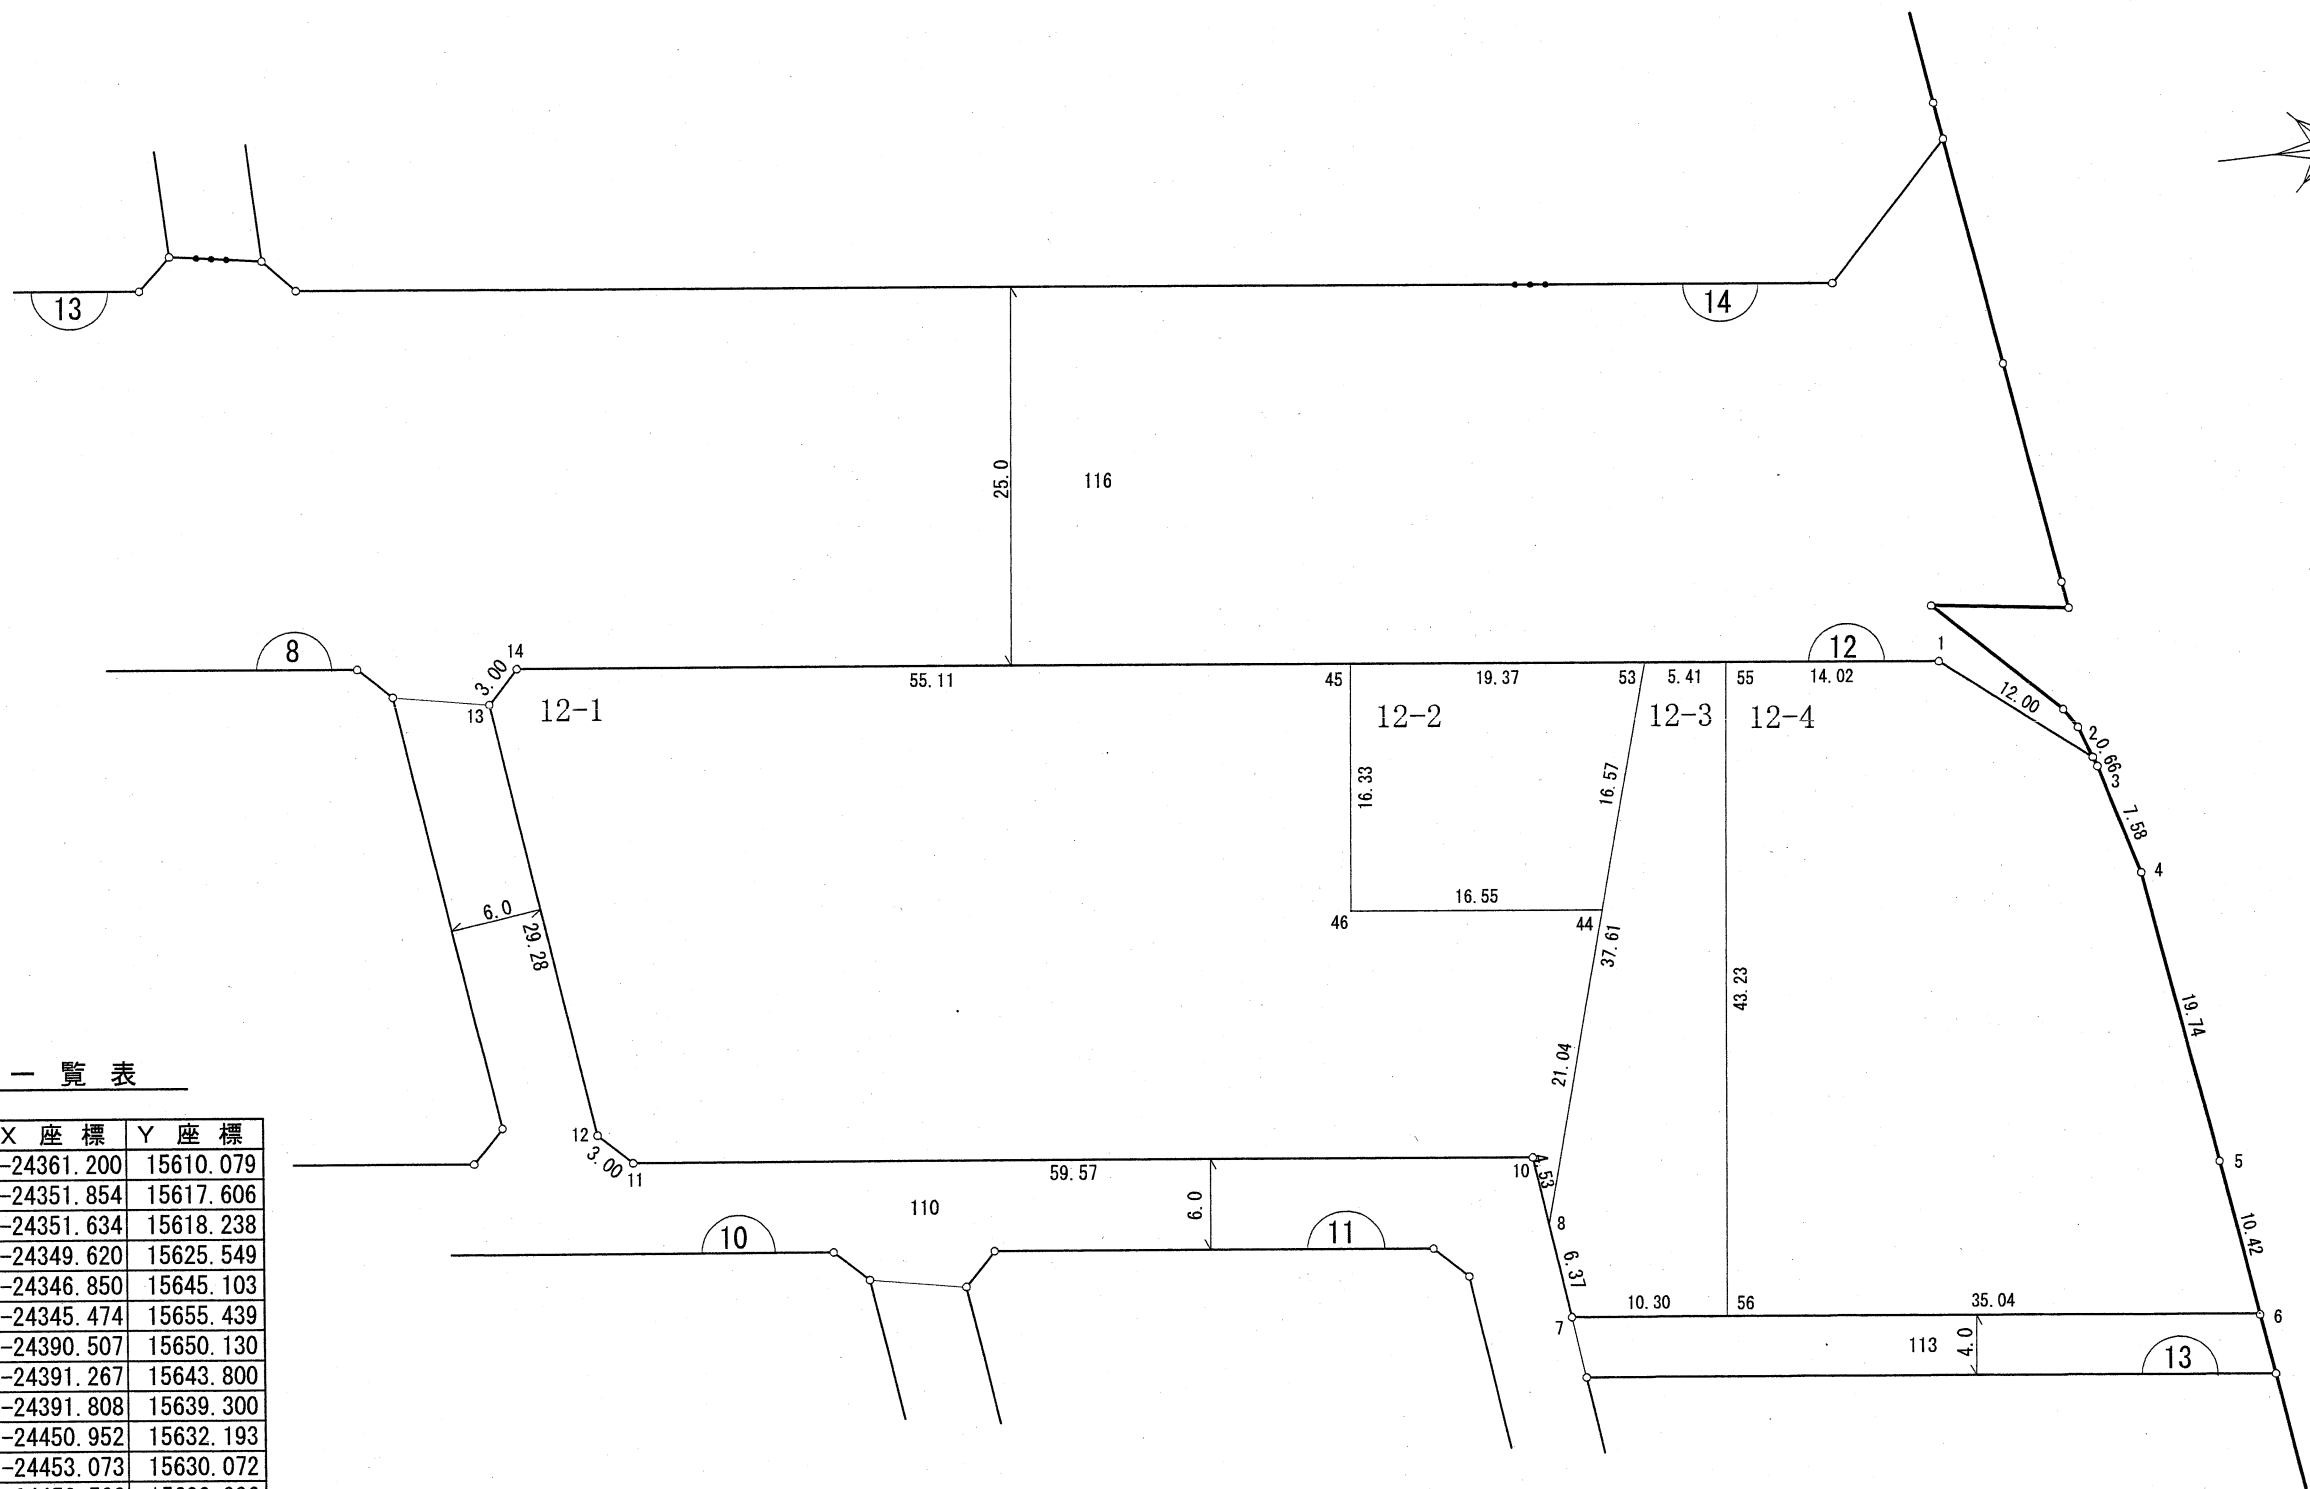


街区原子図

縮尺	1/500	地番	12
----	-------	----	----

新鎌ヶ谷四丁目

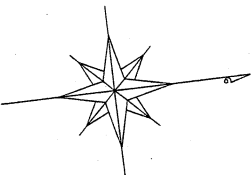

座標一覧表

測点名	X座標	Y座標
1	-24361.200	15610.079
2	-24351.854	15617.606
3	-24351.634	15618.238
4	-24349.620	15625.549
5	-24346.850	15645.103
6	-24345.474	15655.439
7	-24390.507	15650.130
8	-24391.267	15643.800
10	-24391.808	15639.300
11	-24450.952	15632.193
12	-24453.073	15630.072
13	-24456.566	15600.996
14	-24454.444	15598.874
44	-24385.242	15623.640
45	-24399.728	15605.449
46	-24401.676	15621.665
53	-24380.496	15607.760
55	-24375.120	15608.406
56	-24380.278	15651.336

※平成21年2月20日換地処分時点でのデータとなります。
換地処分後の内容を証明するものではありません。

凡 例	
	地 番
	境界点・点名
	地 番・辺 長
	丁 目 境