

街区原子図

縮尺

1/500


地番

2

新鎌ヶ谷四丁目

座標一覧表

測点名	X座標	Y座標
1	-24688.338	15570.769
2	-24685.874	15579.312
3	-24682.307	15588.663
4	-24679.831	15597.799
5	-24676.790	15608.888
6	-24676.586	15609.673
7	-24706.051	15610.320
8	-24722.149	15566.706
11	-24687.242	15574.567
12	-24691.336	15576.078
13	-24693.526	15570.145
21	-24684.093	15583.982
22	-24692.591	15587.119
23	-24699.103	15569.475
31	-24693.720	15610.049
32	-24709.142	15568.269
41	-24711.933	15594.384
42	-24700.993	15590.346
43	-24695.391	15569.921
44	-24689.426	15585.951

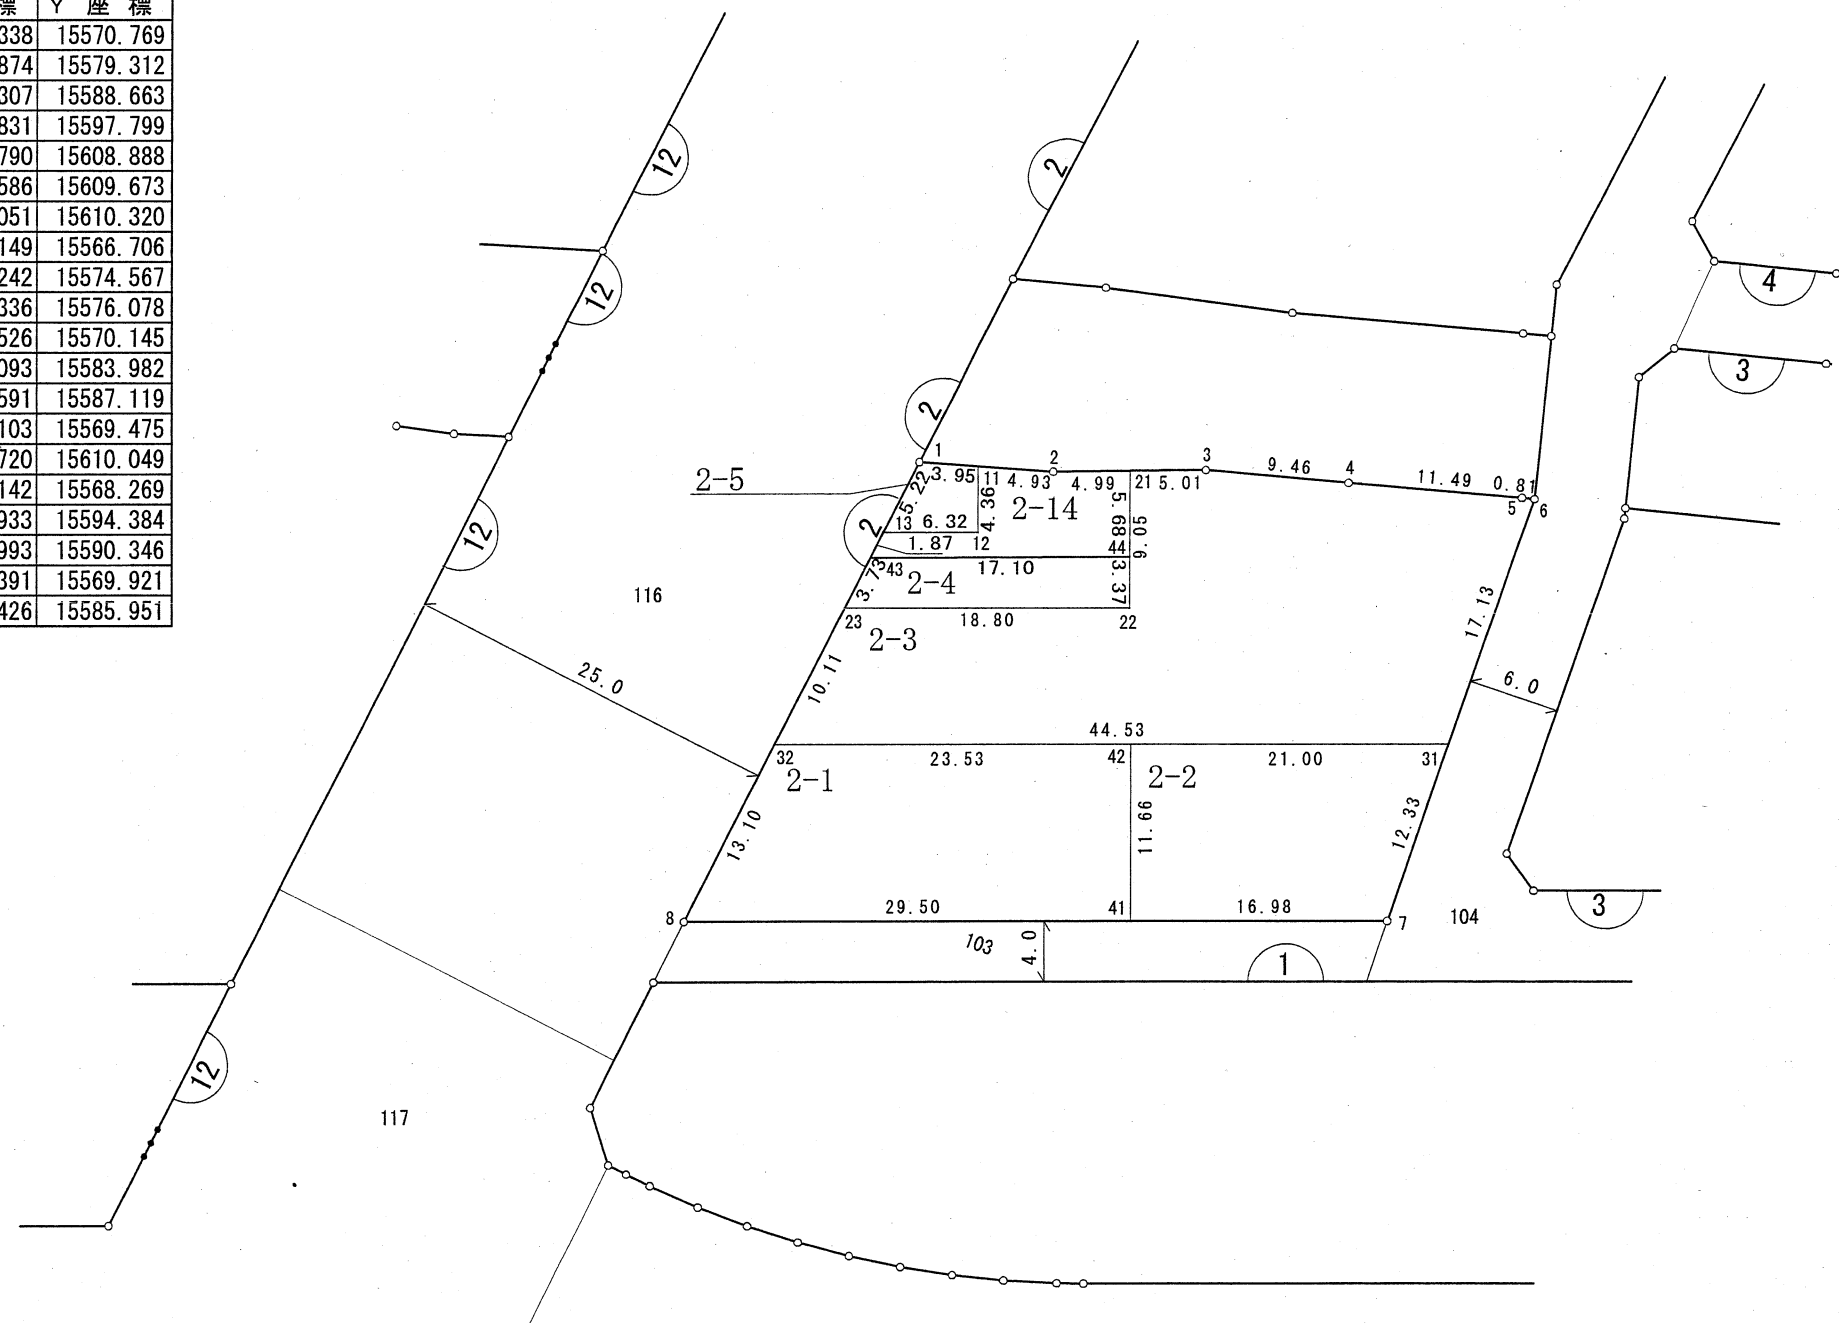

※平成21年2月20日換地処分時点でのデータとなります。
換地処分後の内容を証明するものではありません。

凡 例	
	地 番
	境界点・点名
	地 番・辺 長
	丁 目 境