

街区原子図



縮 尺

1/500

地 番

2

新鎌ヶ谷四丁目

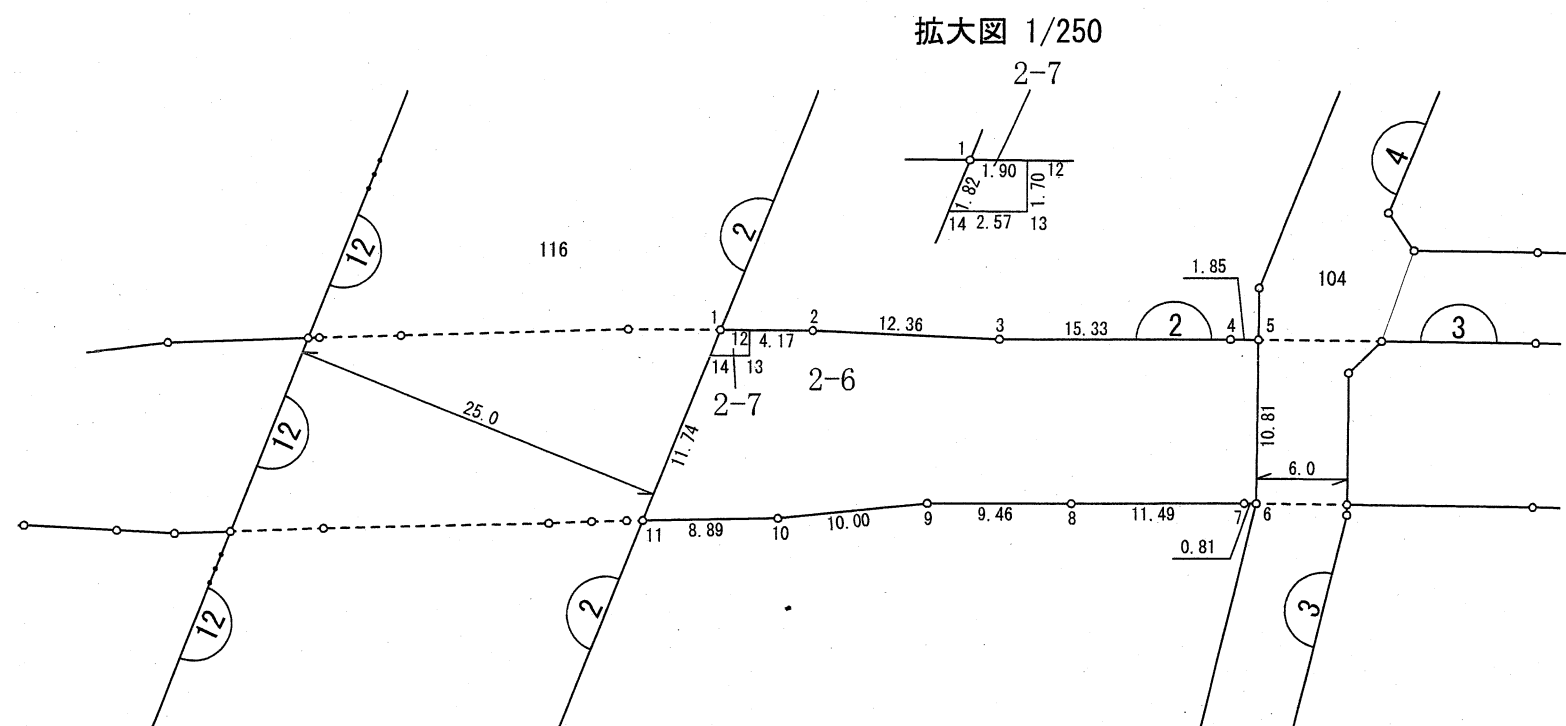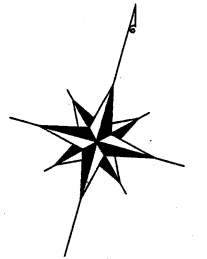

座 標 一 覧 表

測 点 名	X 座 標	Y 座 標
1	-24674.861	15572.388
2	-24673.312	15578.265
3	-24670.620	15590.338
4	-24666.597	15605.136
5	-24666.128	15606.933
6	-24676.586	15609.673
7	-24676.790	15608.888
8	-24679.831	15597.799
9	-24682.307	15588.663
10	-24685.874	15579.312
11	-24688.338	15570.769
12	-24674.377	15574.225
13	-24676.021	15574.658
14	-24676.676	15572.170

※平成21年2月20日換地処分時点でのデータとなります。
換地処分後の内容を証明するものではありません。

凡 例	
	地 番
	境界点・点名
	地 番・辺 長
	丁 目 境