
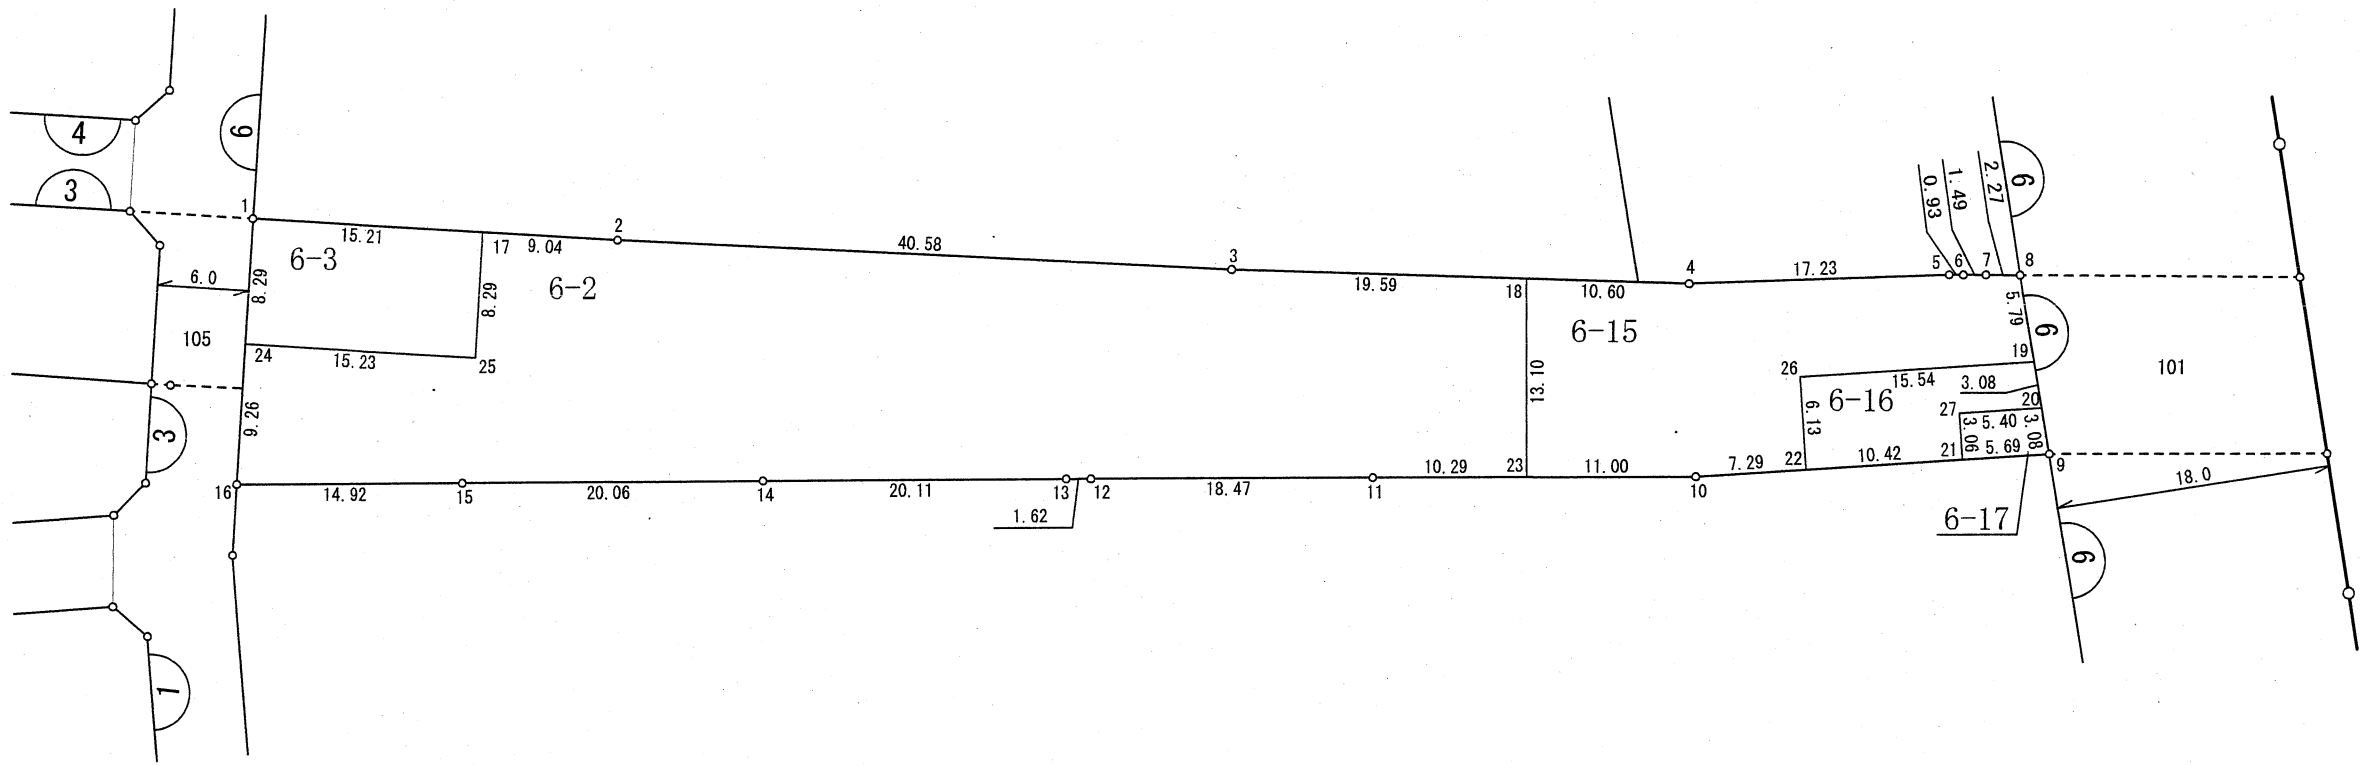


街区原子図

縮尺	1/500	地番	6
----	-------	----	---

新鎌ヶ谷四丁目

※平成21年2月20日換地処分時点でのデータとなります。
換地処分後の内容を証明するものではありません。

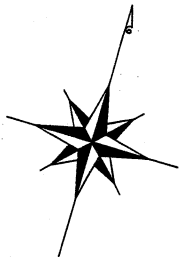

座 標 一 覧 表

測点名	X座標	Y座標
1	-24633.570	15746.548
2	-24628.258	15770.222
3	-24618.942	15809.718
4	-24611.434	15838.967
5	-24606.050	15855.344
6	-24605.793	15856.243
7	-24605.383	15857.679
8	-24604.762	15859.864
9	-24615.574	15864.965
10	-24623.553	15842.948
11	-24629.536	15822.507
12	-24634.741	15804.779
13	-24635.201	15803.225
14	-24640.860	15783.925

測点名	X座標	Y座標
15	-24646.505	15764.670
16	-24650.707	15750.353
17	-24630.238	15761.397
18	-24614.070	15828.698
19	-24610.001	15862.336
20	-24612.787	15863.650
21	-24617.513	15859.615
22	-24621.066	15849.811
23	-24626.646	15832.382
24	-24641.667	15748.346
25	-24638.332	15763.212
26	-24615.298	15847.720
27	-24614.629	15858.568

凡 例	
	地 番
	境界点・点名
	地番・辺長
	丁 目 境