

街区原子図

縮 尺

1/500



地 番

6

新鎌ヶ谷四丁目

座 標 一 覧 表

測 点 名	X 座 標	Y 座 標
1	-24600.798	15739.272
2	-24585.107	15772.530
3	-24592.093	15772.073
4	-24592.877	15784.057
5	-24579.247	15784.950
6	-24565.650	15813.768
7	-24612.258	15835.758
8	-24618.942	15809.718
9	-24628.258	15770.222
10	-24633.570	15746.548
14	-24593.868	15827.081
15	-24612.779	15741.932

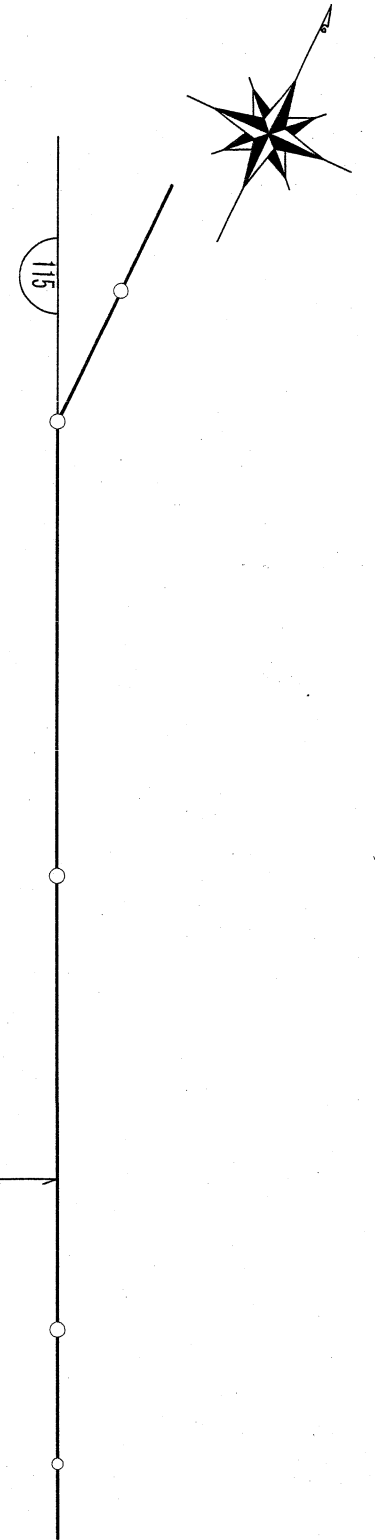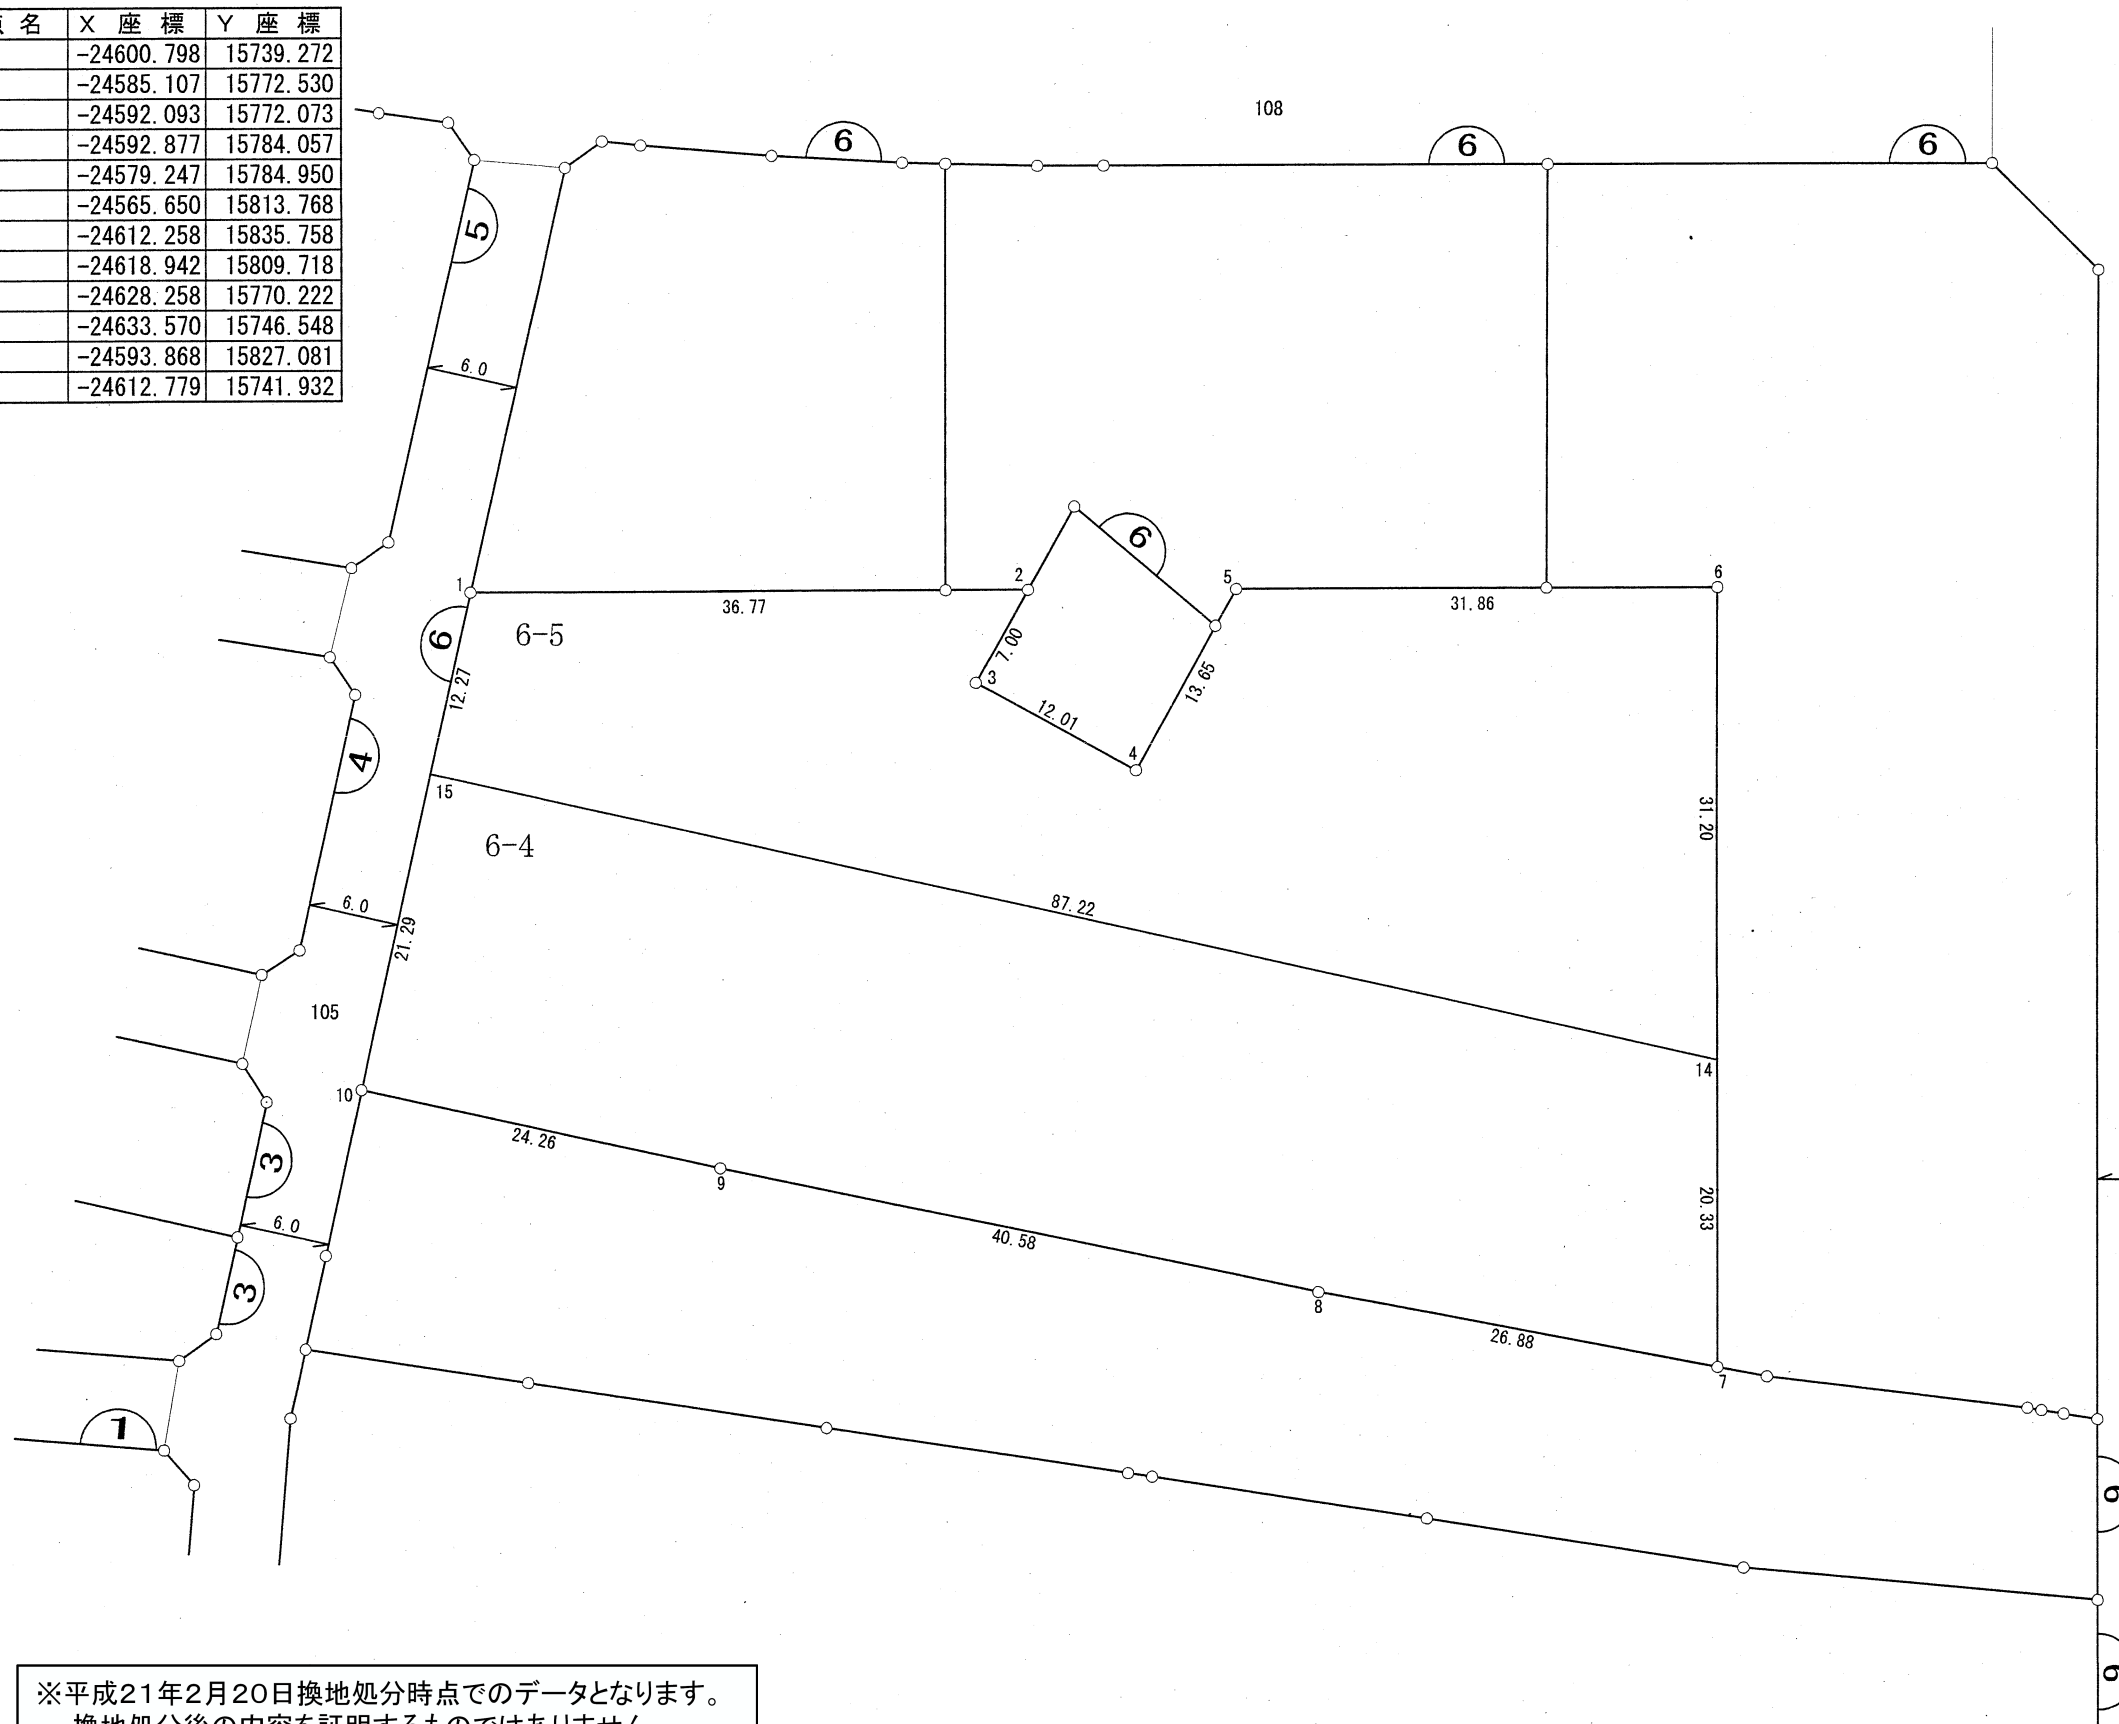

※平成21年2月20日換地処分時点でのデータとなります。
換地処分後の内容を証明するものではありません。

凡 例	
	地 番
	境界点・点名
	地 番・辺 長
	丁 目 境