
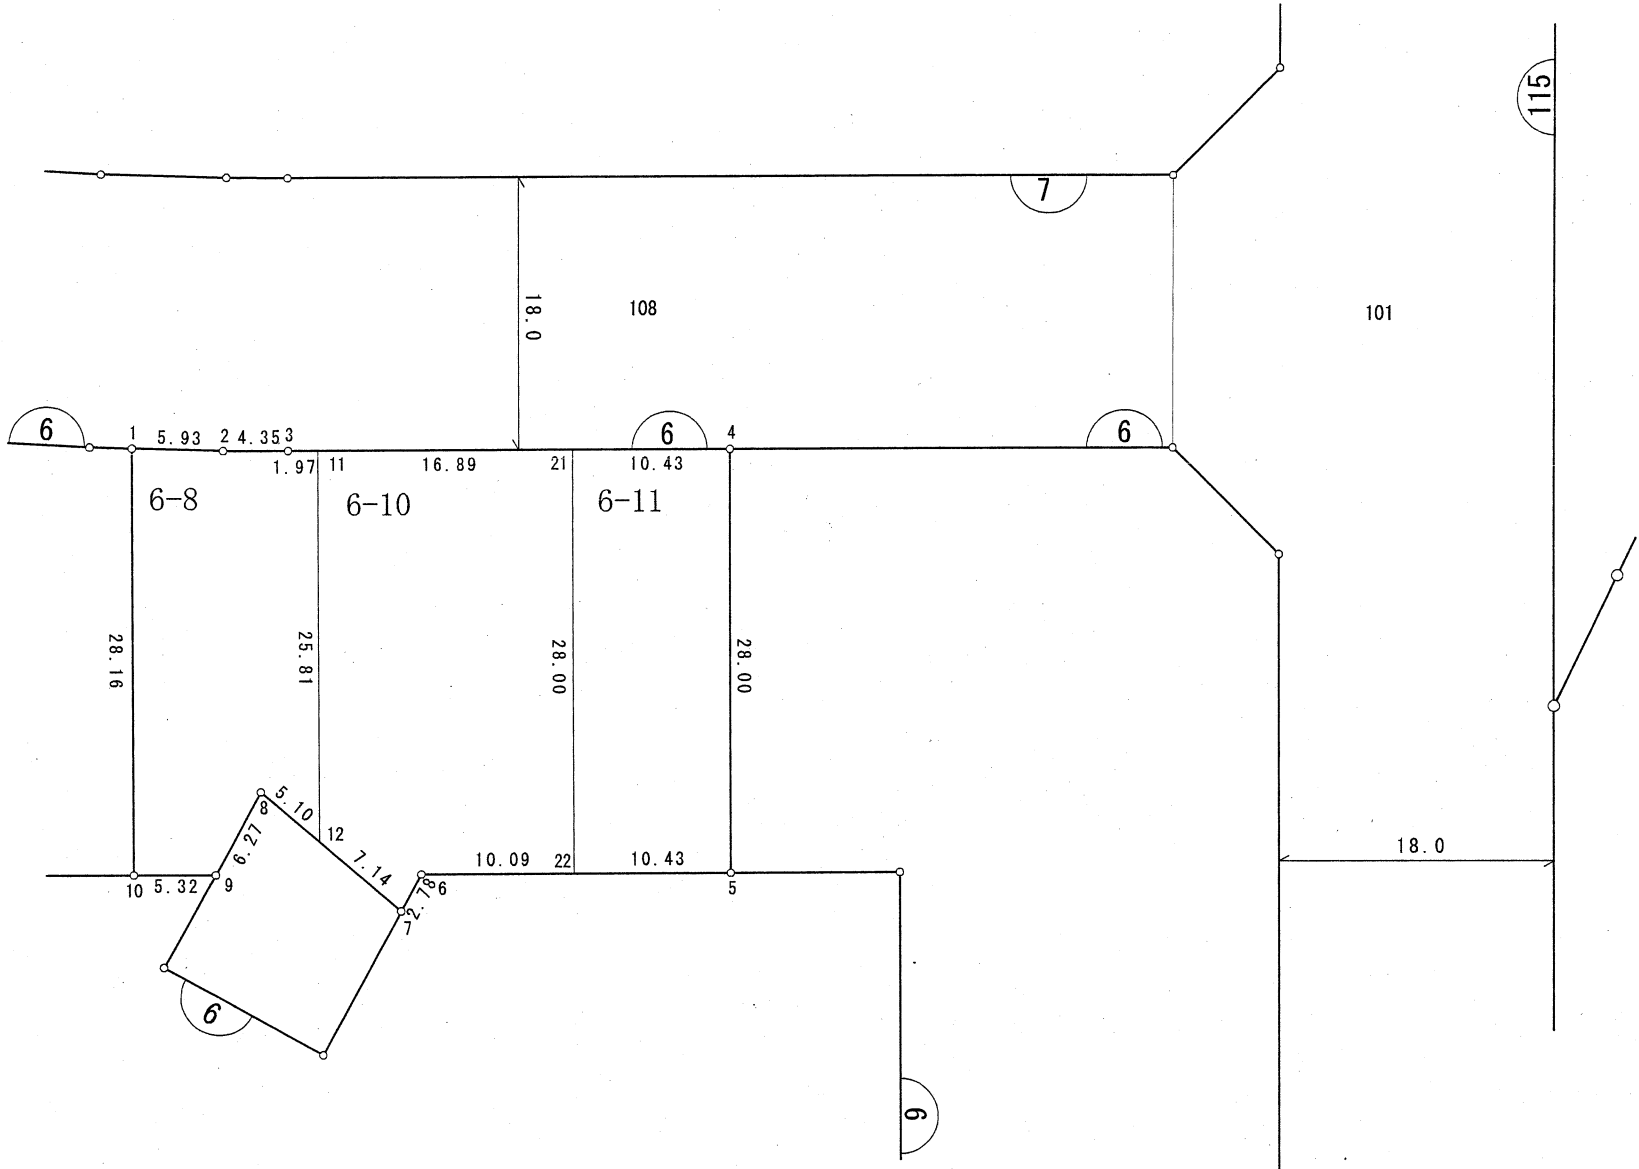


街区原子図

縮尺	1/500	地番	6
----	-------	----	---

新鎌ヶ谷四丁目

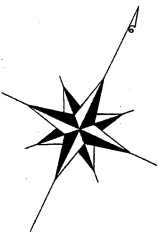

座標一覧表

測点名	X座標	Y座標
1	-24561.906	15755.693
2	-24559.525	15761.131
3	-24557.666	15765.070
4	-24545.164	15791.569
5	-24570.487	15803.516
6	-24579.247	15784.950
7	-24582.027	15784.768
8	-24578.848	15772.939
9	-24585.107	15772.530
10	-24587.380	15767.712
11	-24556.825	15766.854
12	-24580.173	15777.869
21	-24549.615	15782.135
22	-24574.938	15794.082

凡 例	
	地 番
	境界点・点名
	地 番・辺 長
	丁 目 境

※平成21年2月20日換地処分時点でのデータとなります。
換地処分後の内容を証明するものではありません。