

※平成21年2月20日換地処分時点でのデータとなります。
換地処分後の内容を証明するものではありません。

街区原子図



縮尺	1/500	地番	7
----	-------	----	---

新鎌ヶ谷四丁目

座標一覧表

測点名	X座標	Y座標
1	-24444.640	15740.089
2	-24441.817	15741.103
3	-24426.559	15773.441
4	-24427.572	15776.265
5	-24506.986	15813.733
6	-24516.398	15810.355
7	-24541.387	15757.390
8	-24543.111	15753.668
9	-24546.401	15746.154
10	-24549.477	15738.550
11	-24552.338	15730.863
12	-24553.465	15727.553
13	-24507.992	15718.091
14	-24505.359	15740.009

測点名	X座標	Y座標
15	-24494.273	15763.506
21	-24504.104	15742.669
22	-24540.280	15759.736
29	-24530.449	15780.574
30	-24510.741	15771.276
31	-24493.673	15807.452
32	-24526.591	15788.752
33	-24506.883	15779.453
34	-24502.607	15788.517
35	-24522.314	15797.815
49	-24477.165	15799.663
52	-24486.943	15804.276
53	-24504.011	15768.100
58	-24519.081	15749.735
59	-24509.250	15770.572
60	-24500.827	15749.615
61	-24497.550	15756.561
62	-24512.528	15763.626
63	-24515.805	15756.681

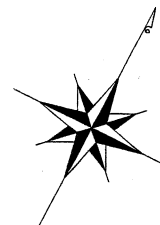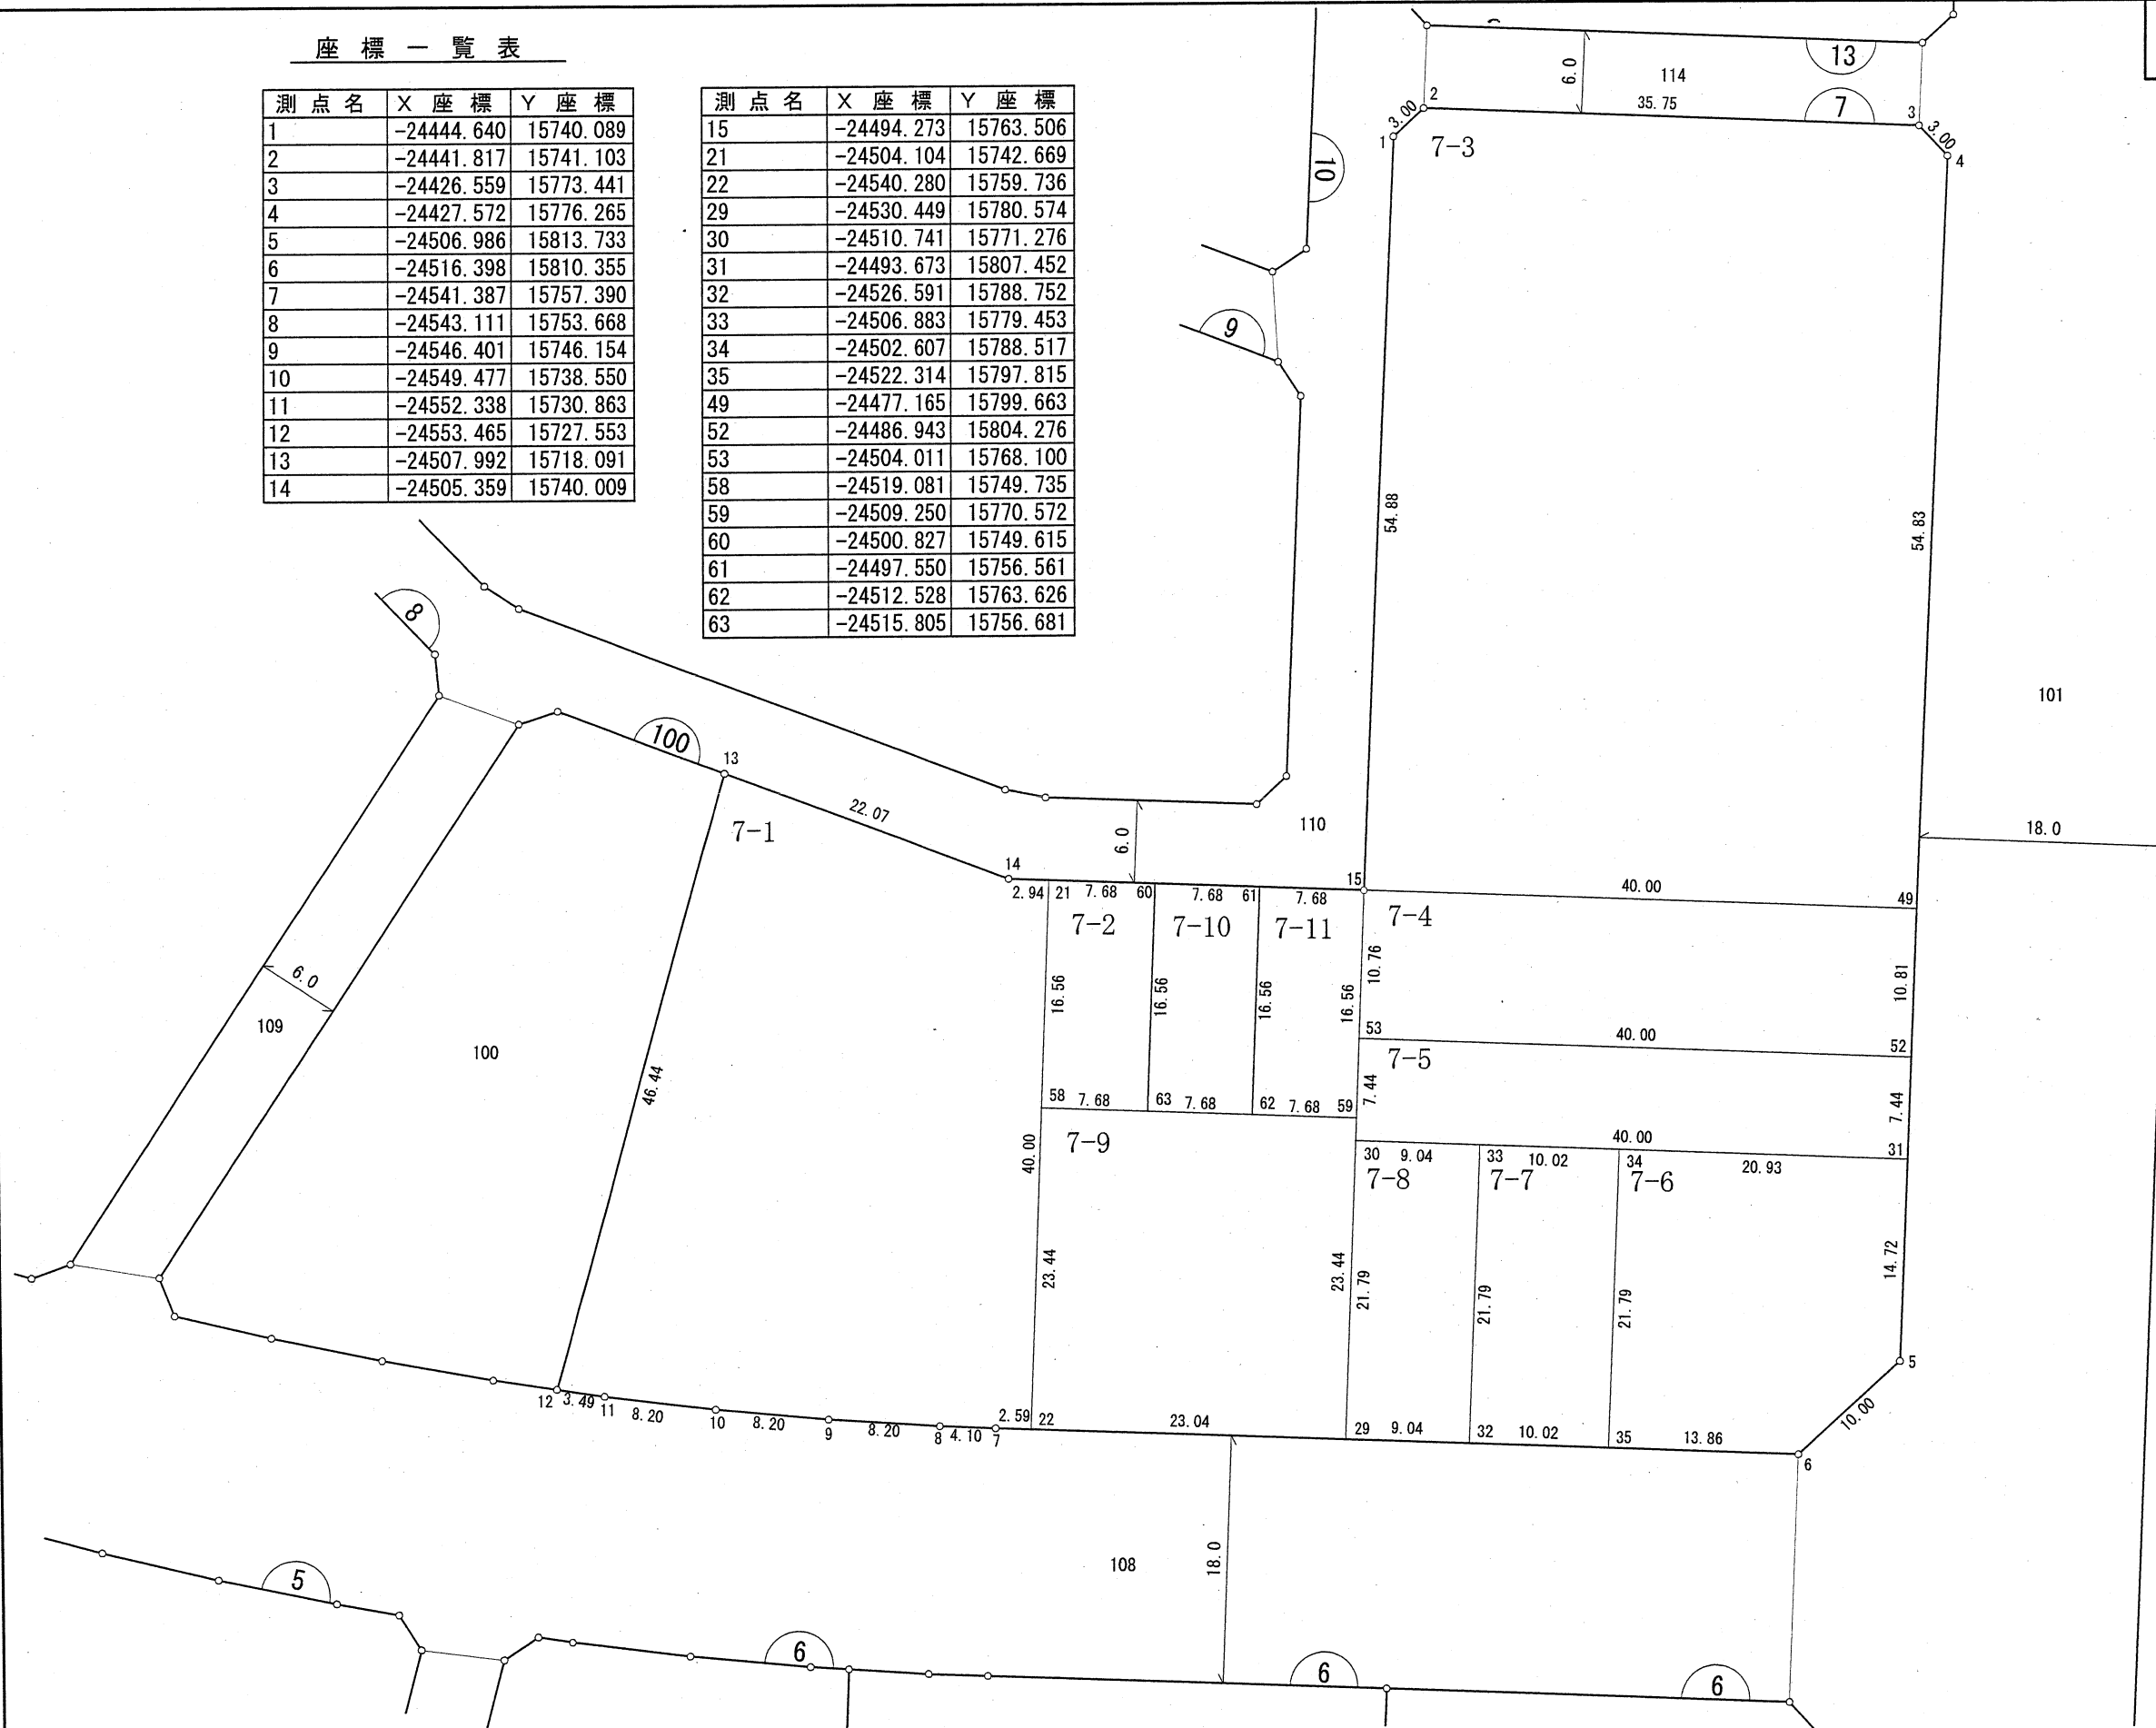

凡 例	
	地 番
	境界点・点名
	地 番・辺 長
	丁 目 境