
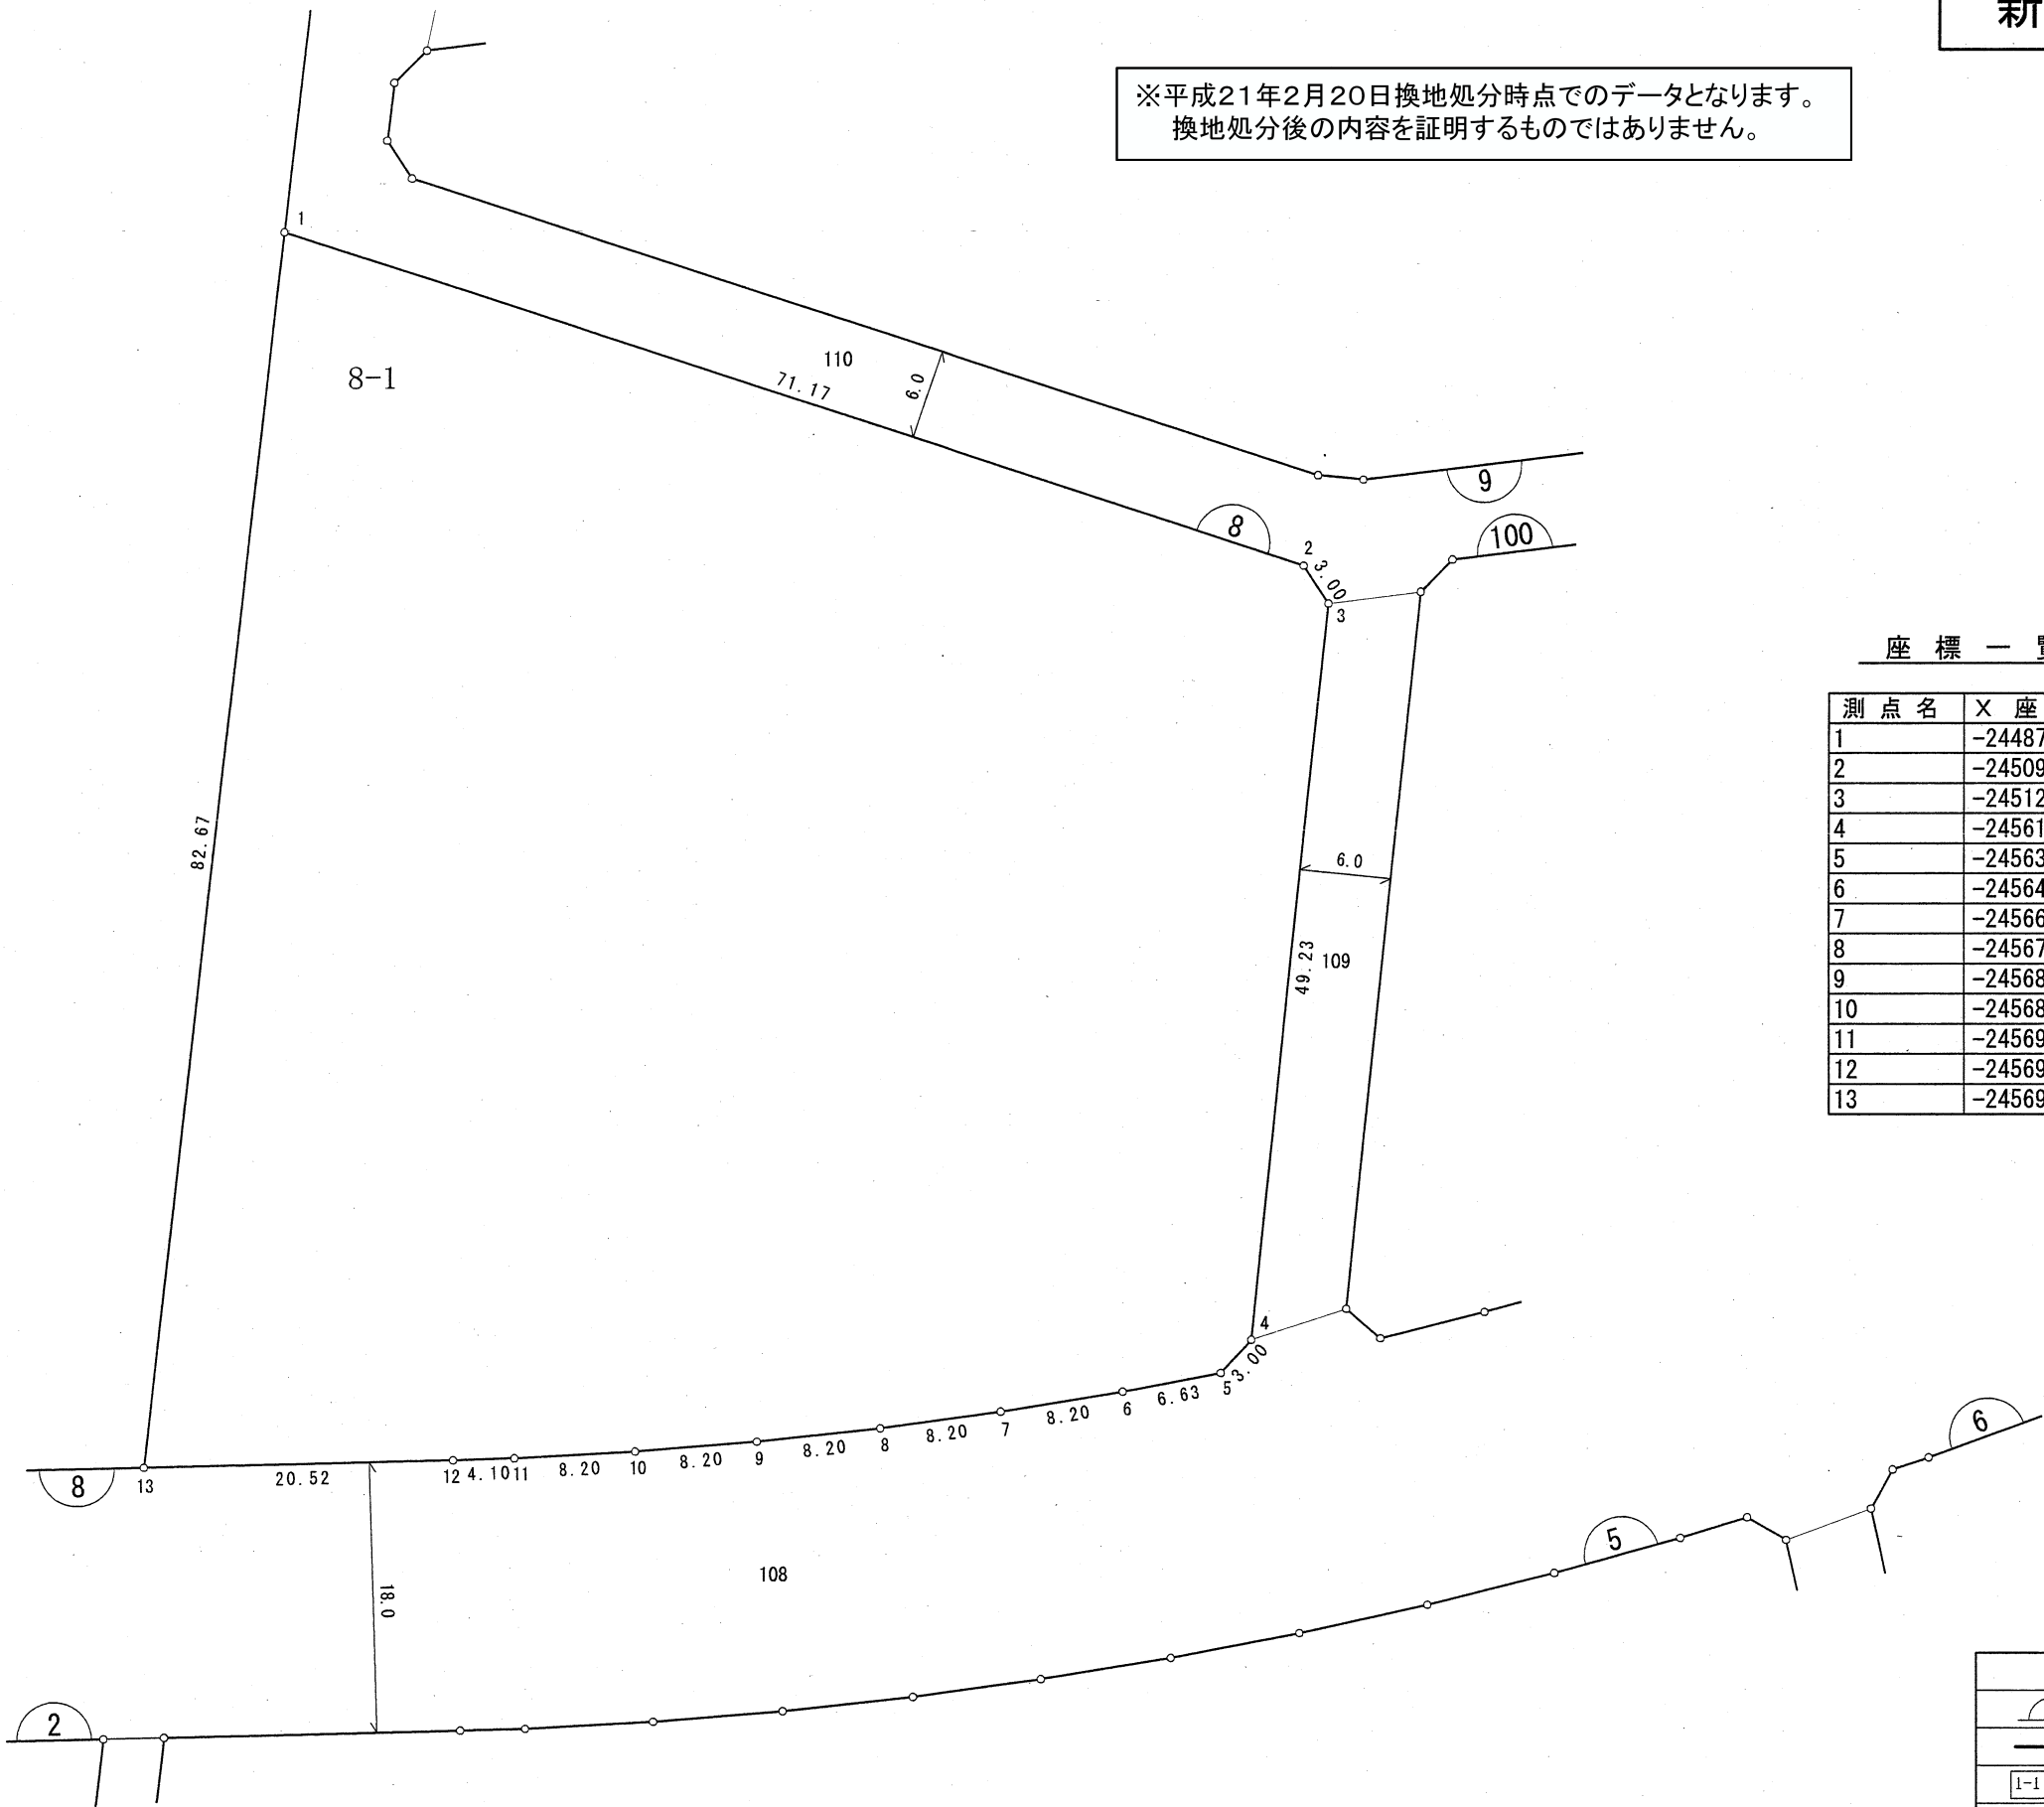


街区原子図

縮尺	1/500	地番	8
----	-------	----	---

新鎌ヶ谷四丁目

※平成21年2月20日換地処分時点でのデータとなります。
換地処分後の内容を証明するものではありません。

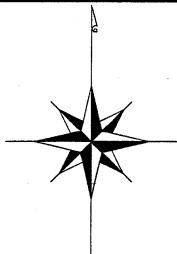

座 標 一 覧 表

測 点 名	X 座 標	Y 座 標
1	-24487.442	15627.808
2	-24509.926	15695.339
3	-24512.447	15696.965
4	-24561.420	15691.874
5	-24563.628	15689.843
6	-24564.862	15683.327
7	-24566.161	15675.228
8	-24567.230	15667.096
9	-24568.070	15658.936
10	-24568.680	15650.757
11	-24569.059	15642.563
12	-24569.161	15638.463
13	-24569.531	15617.944

凡 例	
	地 番
	境界点・点名
	地 番・辺 長
	丁 目 境